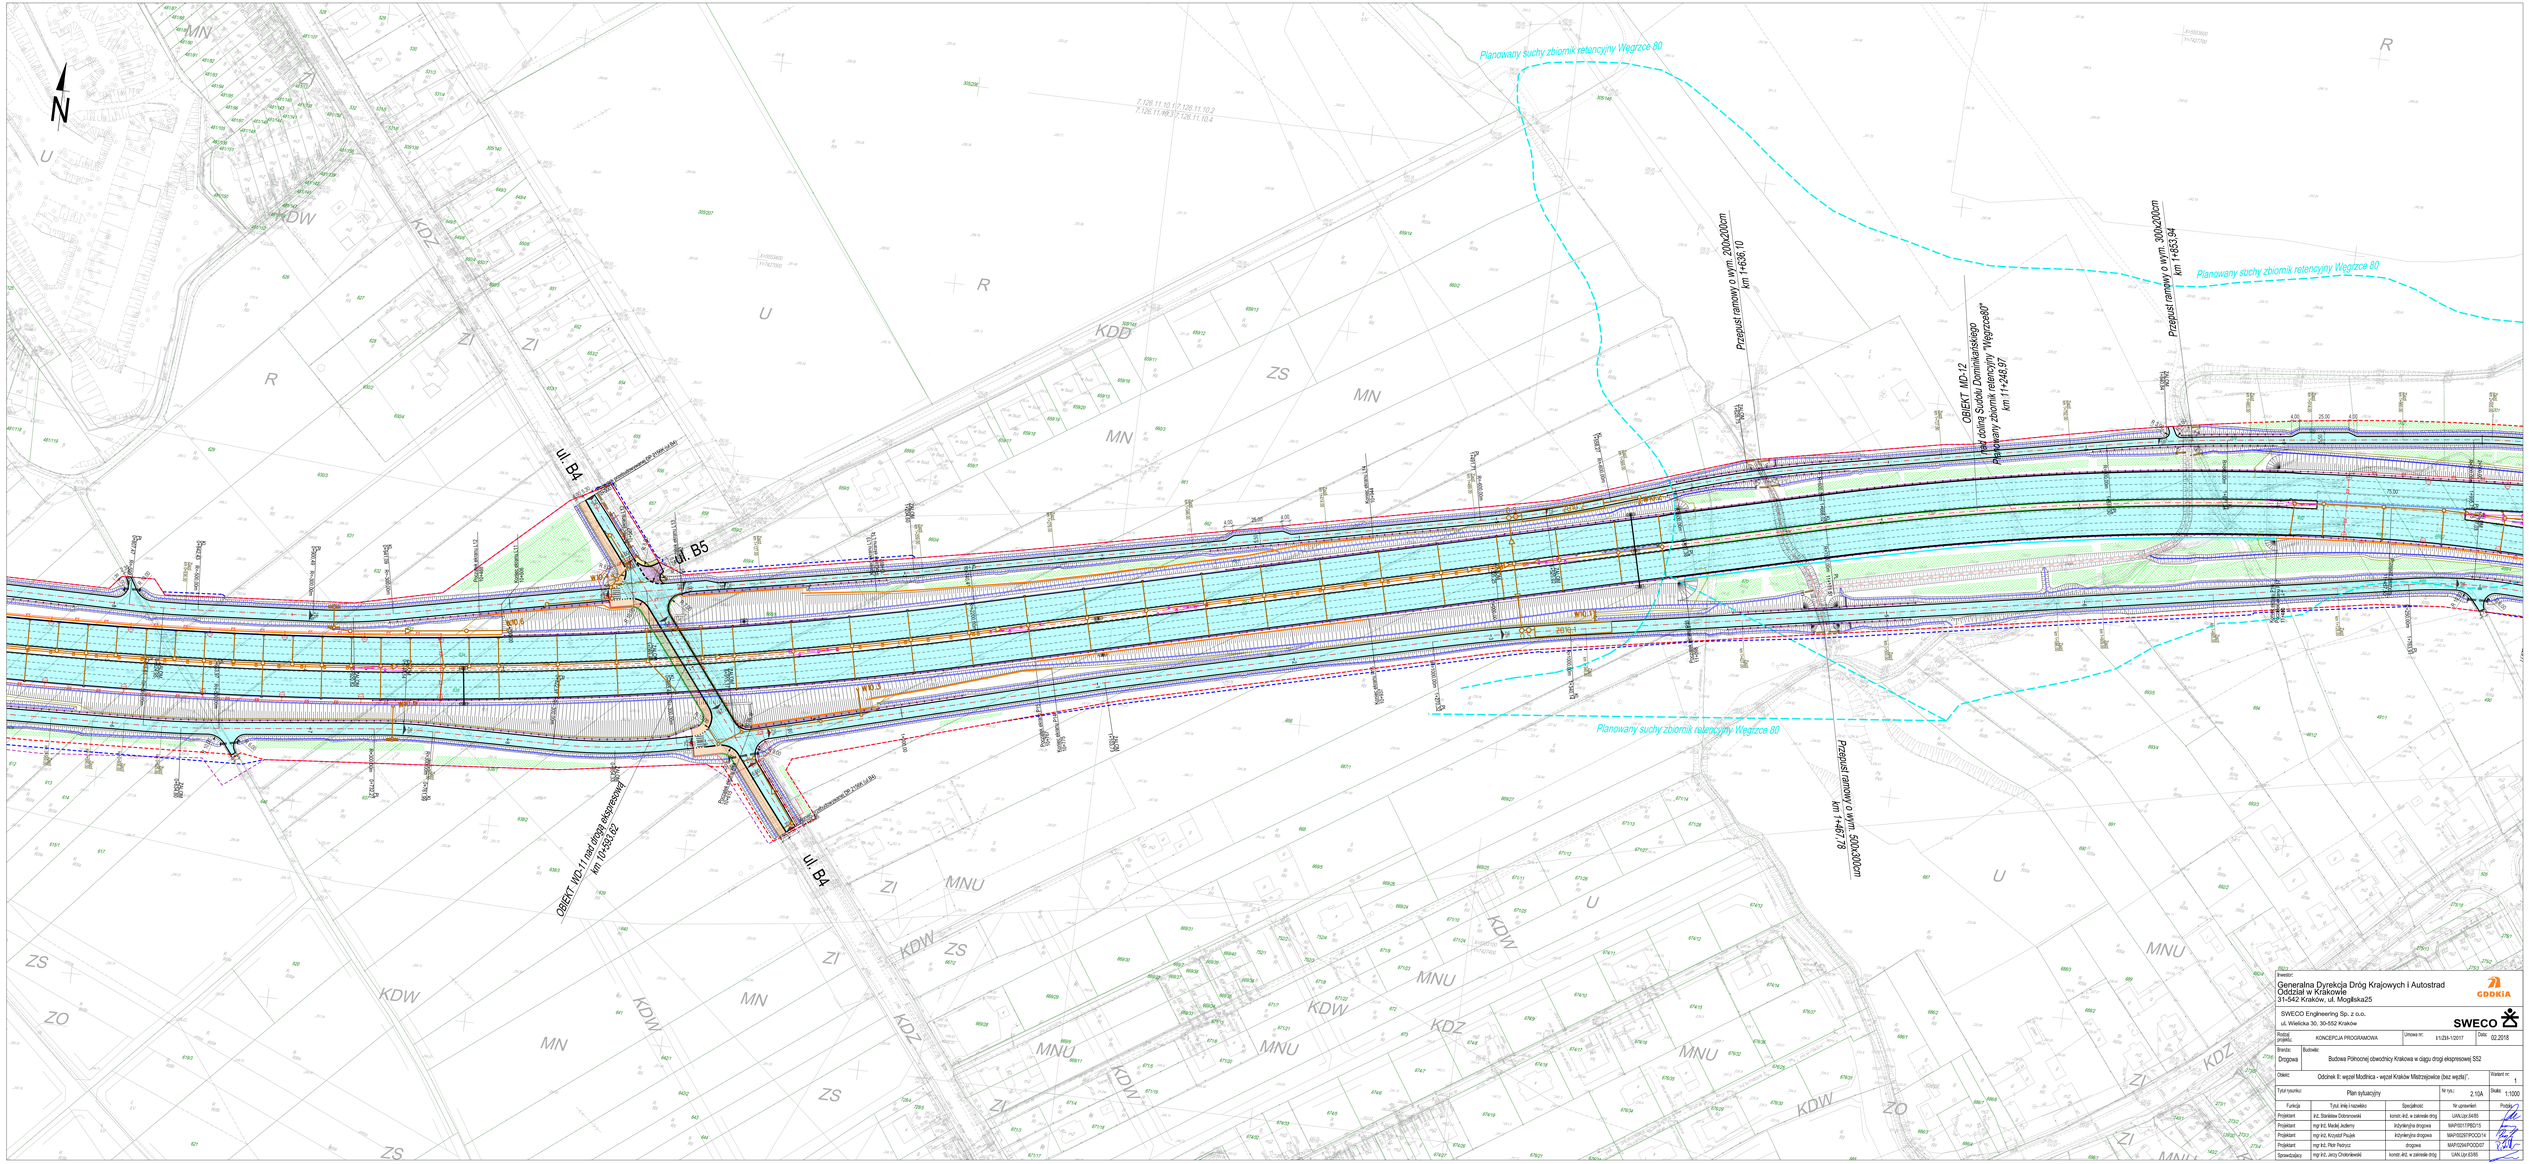

Inwestor:
Generalna Dyrekcja Dróg Krajowych i Autostrad
Oddział w Krakowie
31-042 Kraków, ul. Mogilska25

GDDKiA

SWECO Engineering Sp. z o.o.
ul. Wielicka 30, 30-552 Kraków

SWECO

Rodzaj projektu:	KONCEPCJA PROGRAMOWA	Umowa nr:	91/ZB/12/01/T	Data: 02.2018
Branża: Drogowa	Budowla:	Budowa Północnej obwodnicy Krakowa w ciągu drogi ekspresowej S52		
Obiekt:	Odcinek II: węzeł Modlnica - węzeł Kraków Mistrzejowice (bez węzła)*.			Wariant nr: 1
Tytuł rysunku:	Plan sytuacyjny		Nr rys.: 2.10A	Skala: 1:1000

Funkcja	Tytuł, imię i nazwisko	Specjalność	Nr uprawnień	Podpis
Projektant	inż. Stanisława Ostrowiecki	konstr.-inż. w zakresie dróg	UAN/Lip/.0485	
Projektant	mgr inż. Maciej Jezierny	inżynieryjna drogowa	MAP/0031/PBD/15	
Projektant	mgr inż. Krzysztof Pluciński	inżynieryjna drogowa	MAP/0029/PBD/014	
Projektant	mgr inż. Piotr Piechnyca	drogowa	MAP/0294/POOD/07	
Sprawdzający	mgr inż. Jerzy Chotkiewski	konstr.-inż. w zakresie dróg	UAN/Lip/.6395	