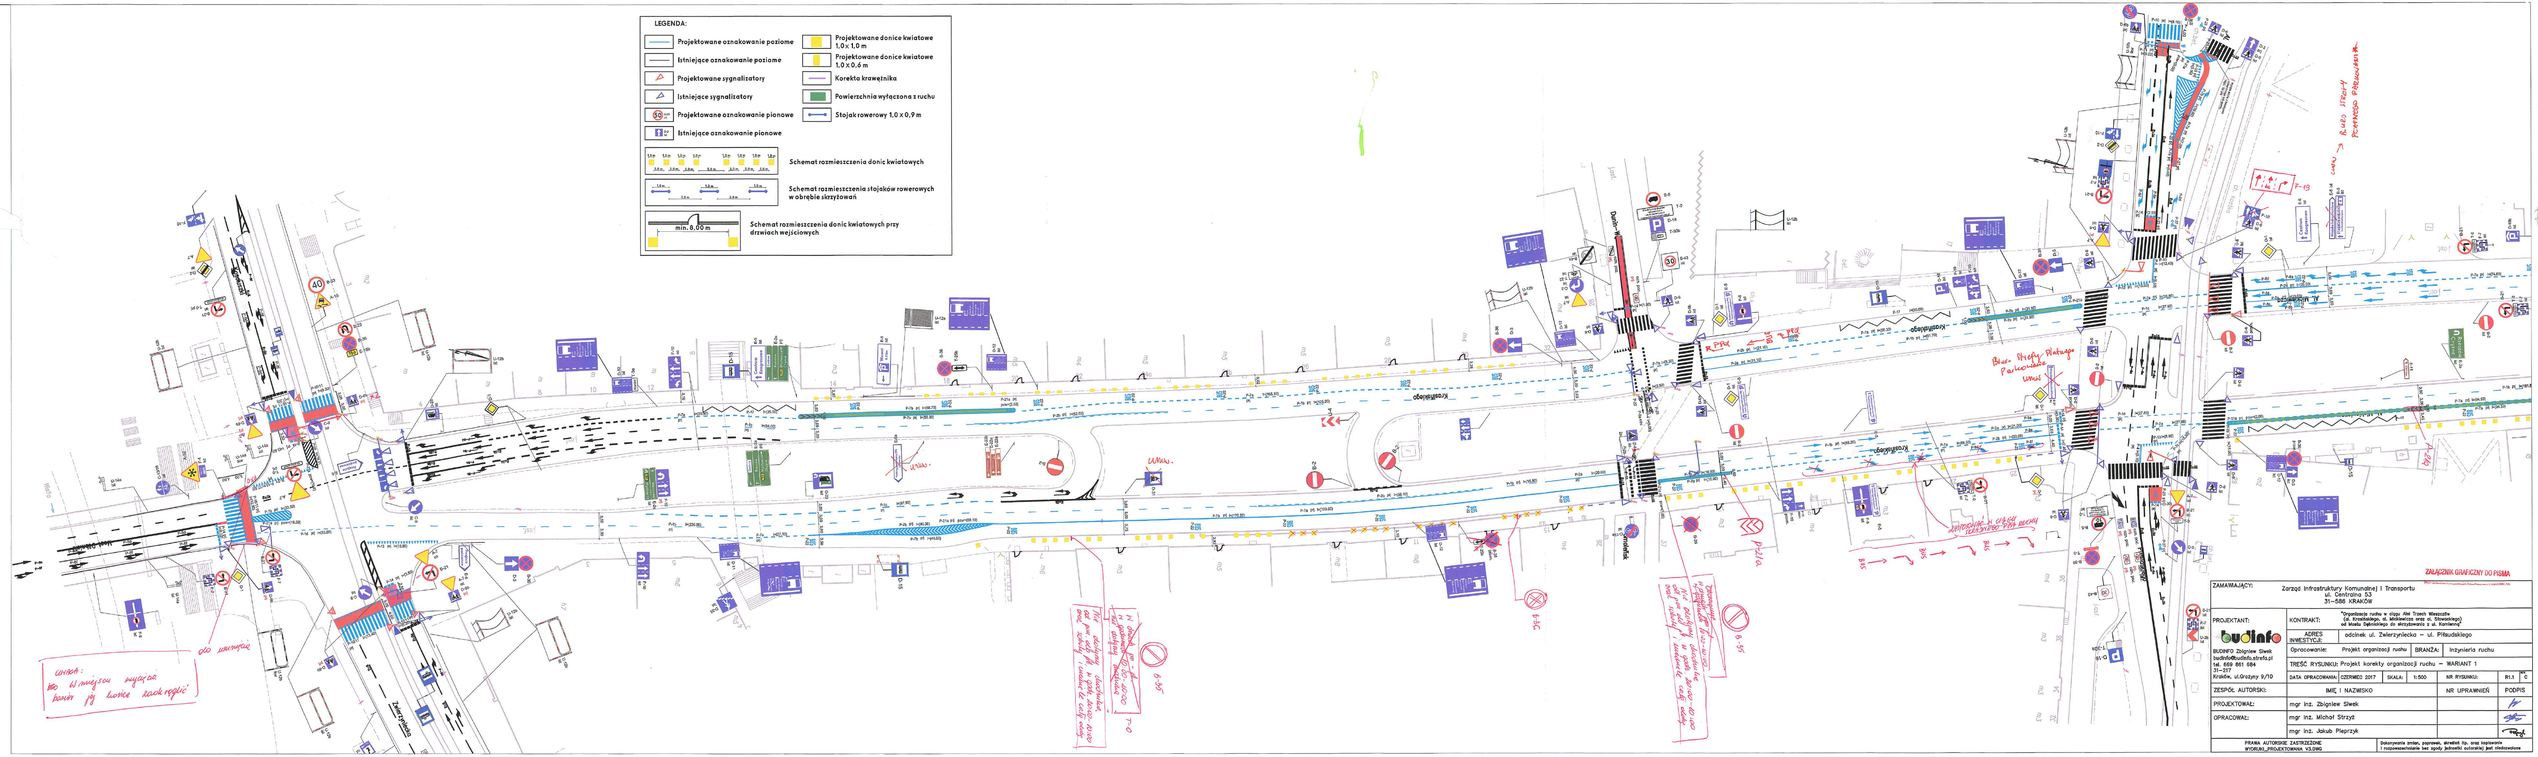
LEGENDA:
Projektowane oznakowanie poziome
Istniejące oznakowanie poziome
Projektowane sygnalizatory
Istniejące sygnalizatory
Projektowane oznakowanie pionowe
Istniejące oznakowanie pionowe
Projektowane donice kwiatowe 1,0 x 1,0 m
Projektowane donice kwiatowe 1,0 x 0,6 m
Korekta krawężnika
Powierzchnia wyłączona z ruchu
Stojak rowerowy 1,0 x 0,9 m
Schemat rozmieszczenia donic kwiatowych
Schemat rozmieszczenia stojaków rowerowych w obrębie skrzyżowań
min. 6,00 m
Schemat rozmieszczenia donic kwiatowych przy drzwiach wejściowych
ZAŁĄCZNIK GRAFICZNY DO PISMA
ZAMAWIAJĄCY:
Zarząd Infrastruktury Komunalnej i Transportu
ul. Centralna 53
31-586 KRAKÓW
PROJEKTANT:
budinfo
BUDINFO Zbigniew Siwek
budinfo@budinfo.krakow.pl
tel. 669 861 684
31-217
Kraków, ul.Grażyny 9/10
KONTRAKT:
"Organizacja ruchu w ciągu Alei Trzech Wieszczów (al. Krasińskiego, al. Mickiewicza oraz ul. Słowackiego) od ronda Ofiar Katynia do skrzyżowania z al. Kamieńską"
ADRES INWESTYCJI:
odcinek ul. Zwierzynieckiej – ul. Piłsudskiego
Opracowanie: Projekt organizacji ruchu
BRANŻA: Inżynieria ruchu
TREŚĆ RYSUNKU: Projekt korekty organizacji ruchu – WARIANT 1
DATA OPRACOWANIA: CZERWIEC 2017
SKALA: 1:500
NR RYSUNKU: R1.1
ZESPÓŁ AUTORSKI:
IMIĘ I NAZWISKO
NR UPRAWNIEŃ
PODPIS
PROJEKTOWAŁ: mgr inż. Zbigniew Siwek
OPRACOWAŁ: mgr inż. Michał Stryżyk
mgr inż. Jakub Pleprzyk
PRAWA AUTORSKIE ZASTRZEŻONE
WYDRUKI_PROJEKTOWANE_V3.DWG
Zakazywania zmian, poprawek, skreśleń itp. oraz kopiowania i rozpowszechniania bez zgody jednostki autorskiej jest niedozwolone