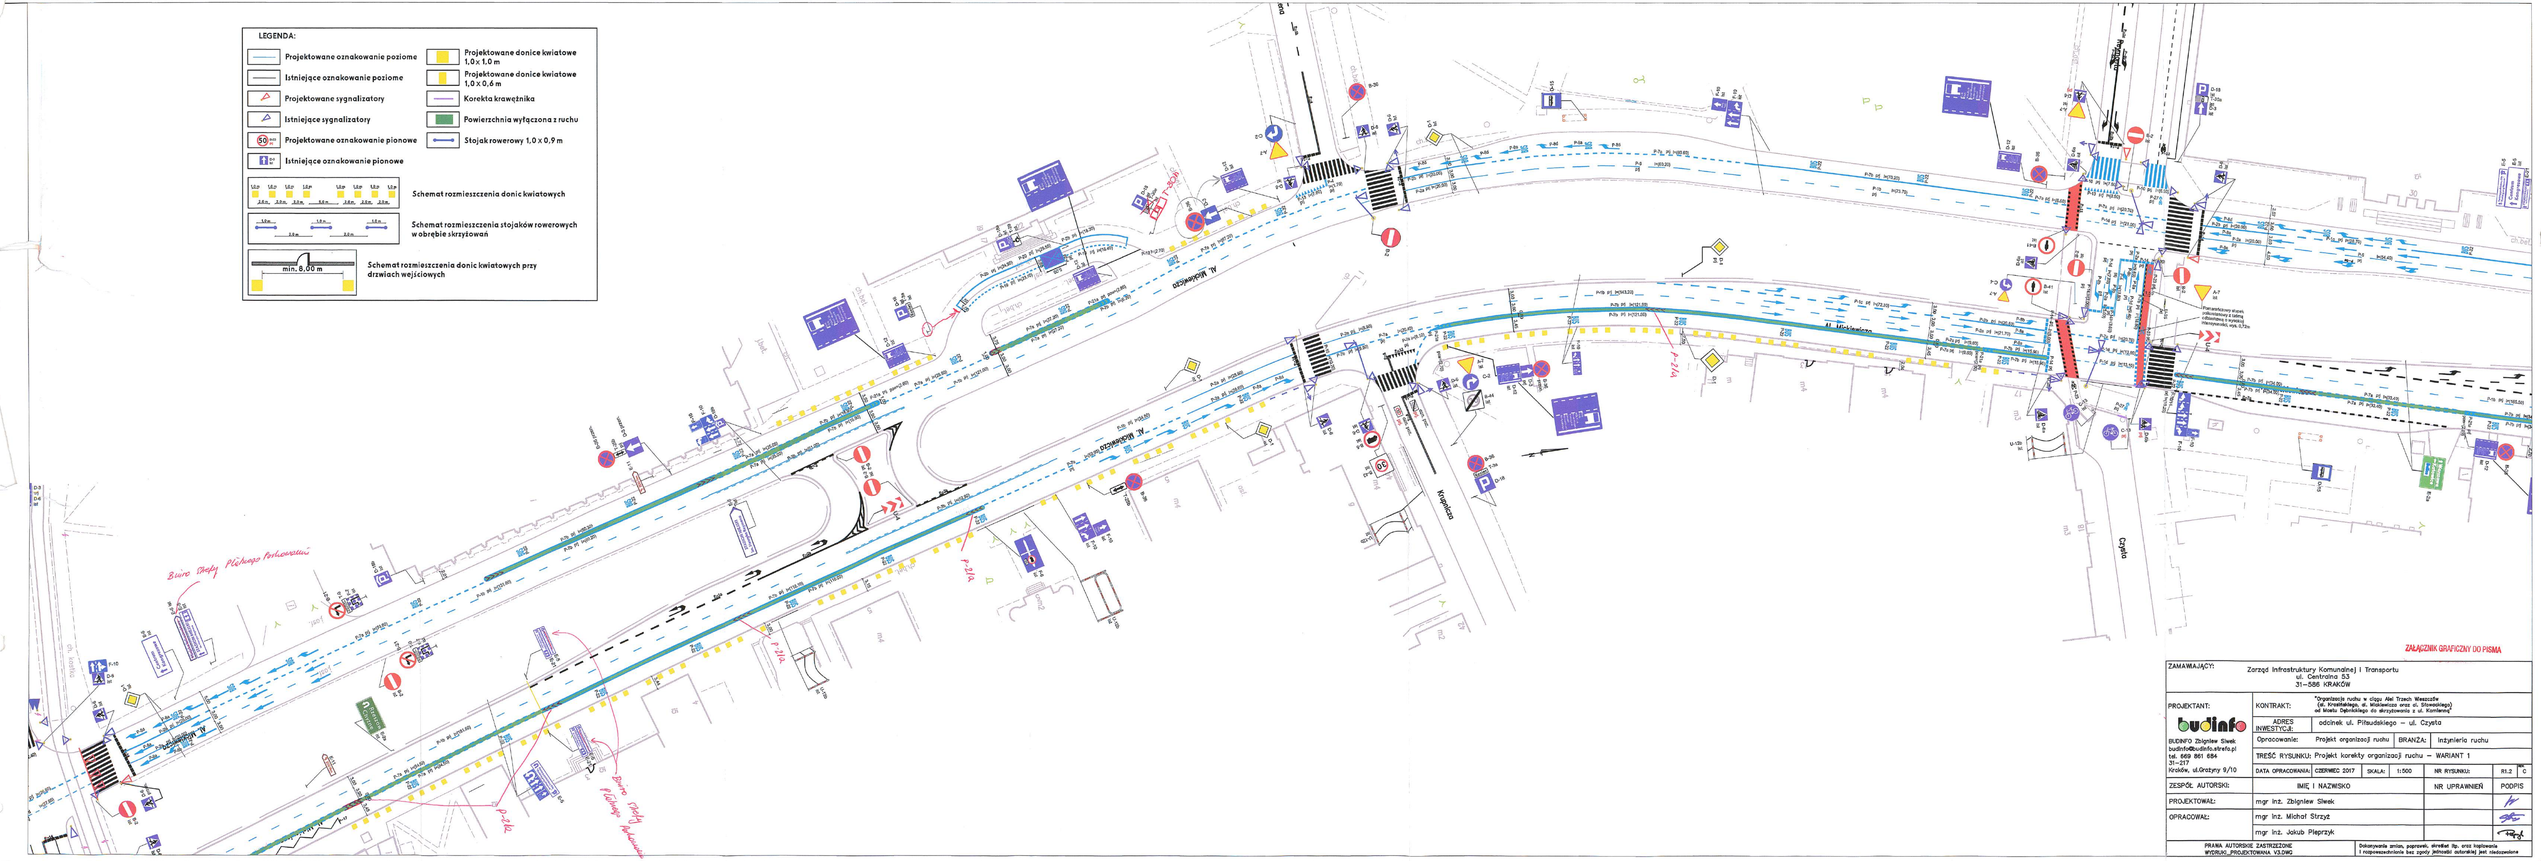

ZAŁĄCZNIK GRAFICZNY DO PISMA

ZAMAWIAJĄCY:	Zarząd Infrastruktury Komunalnej i Transportu ul. Centralna 53 31–586 KRAKÓW				
PROJEKTANT: budinfo BUDINFO Zbigniew Siwek budinfo@budinfo.strefa.pl tel. 669 861 684 31–217 Kraków, ul.Grażyny 9/10	KONTRAKT:	"Organizacja ruchu w ciągu Alei Trzech Wieszczów (al. Krasińskiego, al. Mickiewicza oraz al. Słowackiego) od Mostu Dębnickiego do skrzyżowania z ul. Kamieńską"			
	ADRES INWESTYCJI:	odcinek ul. Piłsudskiego – ul. Czyżyńska			
	Opracowanie:	Projekt organizacji ruchu	BRANŻA:	Inżynieria ruchu	
	TREŚĆ RYSUNKU: Projekt korekty organizacji ruchu – WARIANT 1				
	DATA OPRACOWANIA:	CZERWIEC 2017	SKALA:	1:500	NR RYSUNKU: 81.2 "C"
ZESPÓŁ AUTORSKI:	IMIĘ I NAZWISKO			NR UPRAWNIEŃ	PODPIS
PROJEKTOWAŁ:	mgr inż. Zbigniew Siwek				
OPRACOWAŁ:	mgr inż. Michał Strzyż				
	mgr inż. Jakub Pieprzyk				

PRAWA AUTORSKIE ZASTRZEŻONE
WYDRUK_PROJEKTOWANA V3.DWG
Dokonywanie zmian, poprawek, skreśleń itp. oraz kopiowanie i rozpowszechnianie bez zgody jednostki autorskiej jest niedozwolone