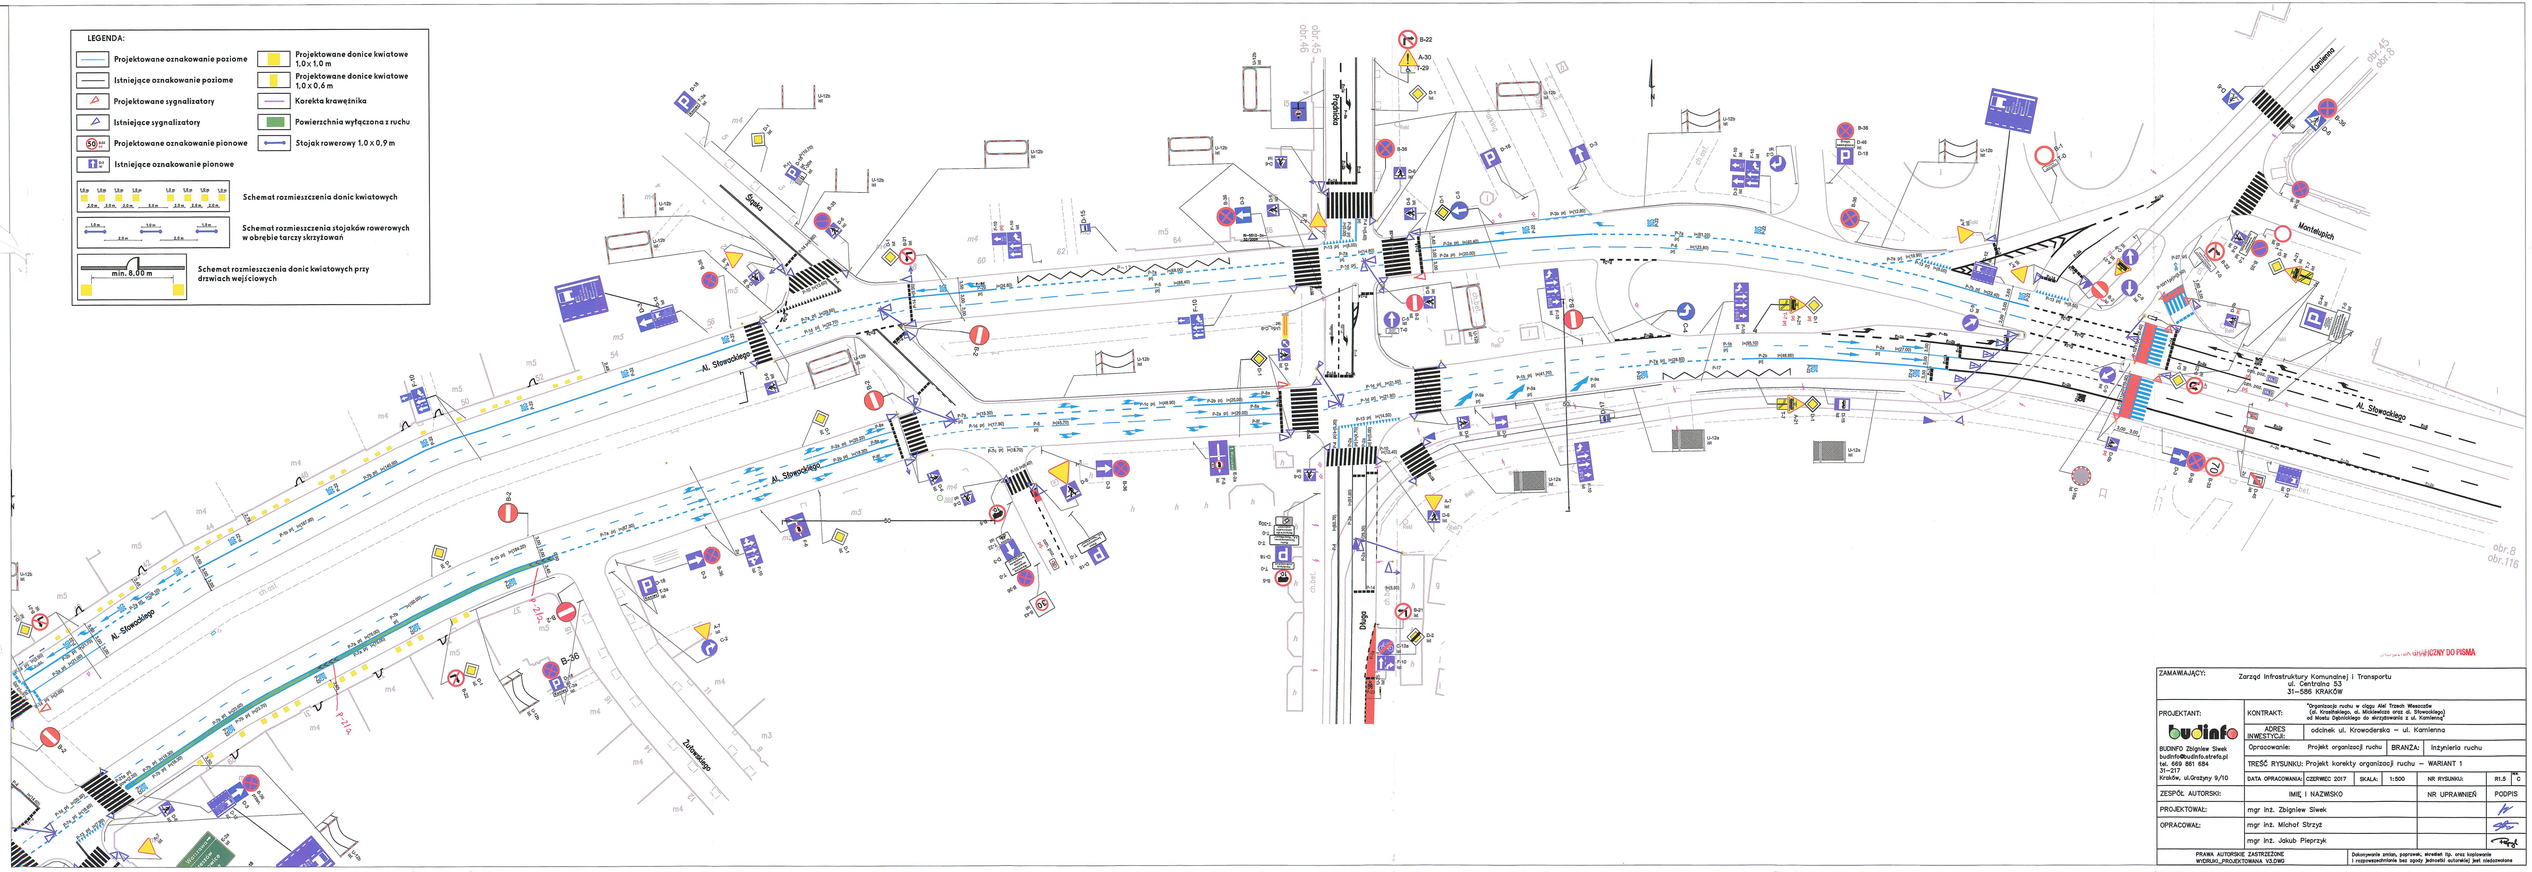

ZAMAWIAJĄCY: Zarząd Infrastruktury Komunalnej i Transportu, ul. Centralna 53, 31-586 KRAKÓW

PROJEKTANT: budinfo — BUDINFO Zbigniew Siwek, budinfo@budinfo.strefa.pl, tel. 669 861 684, 31-217 Kraków, ul.Grażyny 9/10

KONTRAKT: "Organizacja ruchu w ciągu Alei Trzech Wieszczów (ul. Krasińskiego, ul. Mickiewicza oraz al. Słowackiego) od Mostu Dębnickiego do skrzyżowania z ul. Kamienną"

ADRES INWESTYCJI: odcinek ul. Krowoderska – ul. Kamienna

Opracowanie: Projekt organizacji ruchu | BRANŻA: Inżynieria ruchu

TREŚĆ RYSUNKU: Projekt korekty organizacji ruchu – WARIANT 1

DATA OPRACOWANIA: CZERWIEC 2017 | SKALA: 1:500 | NR RYSUNKU: RY.5 | C

ZESPÓŁ AUTORSKI:	IMIĘ I NAZWISKO	NR UPRAWNIEŃ	PODPIS
PROJEKTOWAŁ:	mgr inż. Zbigniew Siwek		
OPRACOWAŁ:	mgr inż. Michał Strzyż		
	mgr inż. Jakub Pieprzyk		

PRAWA AUTORSKIE ZASTRZEŻONE WYDRUKU PROJEKTOWANIA V2.0WD

Dokonywanie zmian, poprawek, skreśleń itp. oraz kopiowanie i rozpowszechnienie bez zgody jednostki autorskiej jest zabronione

...RYSUNEK GRAFICZNY DO PISMA