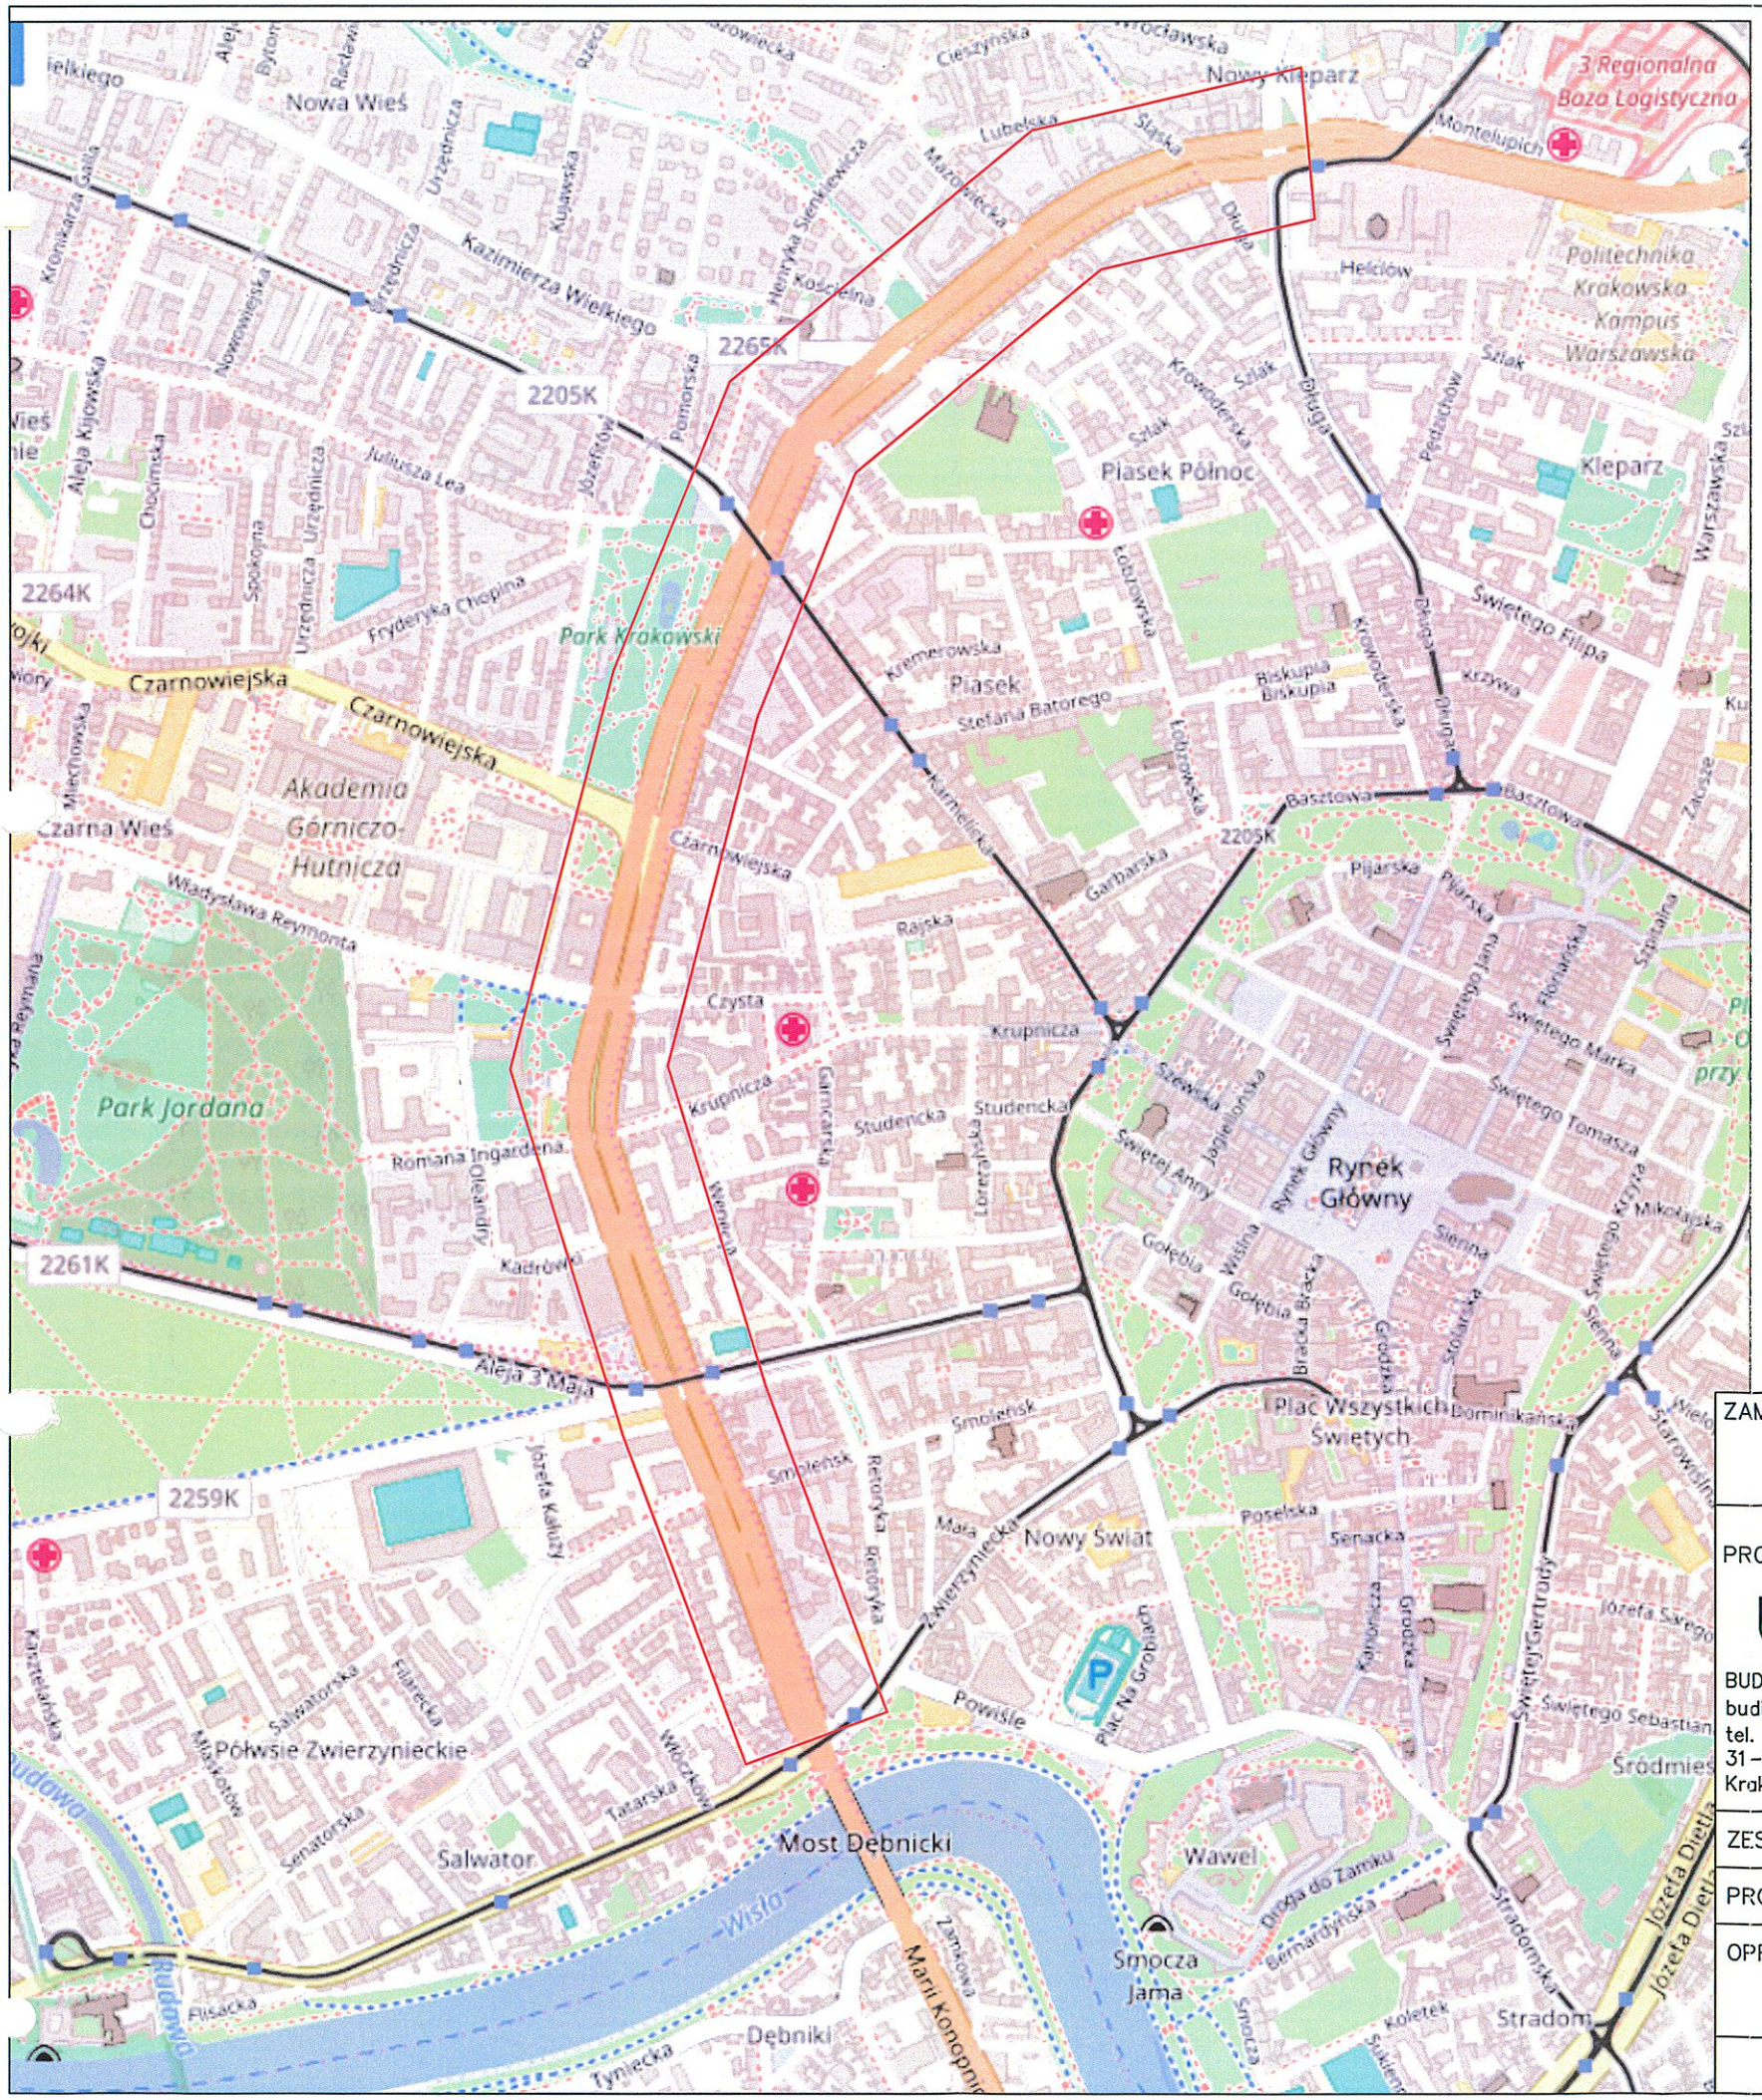

ZAMAWIAJĄCY:	Zarząd Infrastruktury Komunalnej i Transportu ul. Centralna 53 31–586 KRAKÓW						
PROJEKTANT: budinfo BUDINFO Zbigniew Siwek budinfo@budinfo.strefa.pl tel. 669 861 684 31-217 Kraków, ul.Grażyny 9/10	KONTRAKT:	"Organizacja ruchu w ciągu Alei Trzech Wieszczów (al. Krasińskiego, al. Mickiewicza oraz al. Słowackiego) od Mostu Dębnickiego do skrzyżowania z ul. Kamienną"					
	ADRES INWESTYCJI:	odcinek ul. Zwierzyniecka – ul. Kamienna					
	Opracowanie:	Projekt organizacji ruchu	BRANŻA:	Inżynieria ruchu			
	TREŚĆ RYSUNKU:	Plan sytuacyjny					
	DATA OPRACOWANIA:	CZERWIEC 2017	SKALA:	1:10 000	NR RYSUNKU:	R0.1	REW. A
ZESPÓŁ AUTORSKI:	IMIĘ I NAZWISKO				NR UPRAWNIEŃ	PODPIS	
PROJEKTOWAŁ:	mgr inż. Zbigniew Siwek						
OPRACOWAŁ:	mgr inż. Michał Strzyż						
	mgr inż. Jakub Pieprzyk						

PRAWA AUTORSKIE ZASTRZEŻONE
PLAN SYTUACYJNY.DWG

Dokonywanie zmian, poprawek, skresleń itp. oraz kopiowanie i rozpowszechnianie bez zgody jednostki autorskiej jest niedozwolone