DYREKTOR
ZARZĄDU INFRASTRUKTURY KOMUNALNEJ
I TRANSPORTU W KRAKOWIE

TZ.6101.2.346.2018

Kraków, dnia 04 MAJ. 2018

ZIKiT
Dział Utrzymania Oznakowania i Urządzeń BRD - RO
ul. Centralna 53
31-586 Kraków

Na podstawie art. 10 ust. 6 ustawy z dnia 20 czerwca 1997 r. – *Prawo o ruchu drogowym* (tekst jednolity – Dz. U. z 2017 r. poz. 1260 z późń. zm.), Rozporządzenia Ministra Infrastruktury z dnia 23 września 2003 r. *w sprawie szczegółowych warunków zarządzania ruchem na drogach oraz wykonywania nadzoru nad tym zarządzaniem* (tekst jednolity Dz.U. z 2017 roku poz. 784) oraz statutu ZIKiT

zatwierdzam

stałą organizację ruchu według projektu **nr 346**
na **ul. Wiślnej 1 (montaż słupków)**

Termin wprowadzenia zatwierdzonej organizacji ruchu – z dniem realizacji projektu.

Oznakowanie i/lub sygnalizację świetlną i/lub urządzenia brd należy wykonać zgodnie z załącznikami 1 – 4 do Rozporządzenia Ministra Infrastruktury z dnia 3 lipca 2003 r. *w sprawie szczegółowych warunków technicznych dla znaków i sygnałów drogowych oraz urządzeń bezpieczeństwa ruchu drogowego i warunków ich umieszczania na drogach* (Dz. U. nr 220, poz. 2181 z późniejszymi zmianami).

Z up. DYREKTORA ZIKiT
Łukasz Franek
Z-ca Dyrektora ds. Transportu

Otrzymują :
1 x Adresat + 2 egz. projektu
1 x a/a + 1 egz. projektu

Podinspektor
Przemysław Lipiarz

Specjalista - Koordynator
Łukasz Wojciechowicz

POTWIERDZAM ODBIÓR
05.06.18
(c. data podpis)

Zarząd Infrastruktury Komunalnej i Transportu w Krakowie
Dział ds. Mobilności Aktywnej - TA

Montaż ozdobnych słupków blokujących w rejonie budynku przy ul. Wiślnej 1

Opis techniczny.

1. **Opis stanu istniejącego**

Ul. Wiślna:

- Lokalizacja – Dzielnica I Stare Miasto.
- Kategoria – dr. gminna.
- Ulica jednokierunkowa z dopuszczonym dwukierunkowym ruchem rowerowym zlokalizowana w strefie zamieszkania.
- Małe natężenie ruchu kołowego.
- B. duże natężenie ruchu pieszego.

2. **Cel projektu**

Projekt ma na celu wyeliminowanie nielegalnego postoju pojazdów samochodowych poprzez zamontowanie słupków blokujących w miejsce zdemontowanych stojaków rowerowych w rejonie wyjścia z budynku zlokalizowanego przy ul. Wiślnej 1.

3. **Opis projektowanych zmian**

Wykonanie oznakowania zgodnie z przedmiotowym projektem obejmuje:

- Montaż ozdobnych słupków blokujących – 3 szt.

Szczegółowe miejsca pokazano na załącznikach graficznych.
Uwagi:
W trakcie montażu zachować skrajnie.
Wykonać zgodnie z Załącznikami nr 1 – 4 do Rozporządzenia Ministra Infrastruktury z dnia 3 lipca 2003 r. w sprawie szczegółowych warunków technicznych dla znaków i sygnałów drogowych oraz urządzeń bezpieczeństwa ruchu drogowego i warunków ich umieszczania na drogach – z późniejszymi zmianami.

4. **Planowany termin wprowadzenia zmian**

Czerwiec 2018

5. **Podpis projektanta**

specjalista
.....Jedynak.....
Małgorzata Jedynak

Wydruk sporządzony przez: JEDYNAK MAŁGORZATA [jedynakm]
2018-05-07 08:05:40
ab9cbe9f-43d4-426d-95b8-e7e171813bf0

Temat: Drukowanie mapy

- obszar objęty projektem

Orientacja
Ryp. nr. 1
skala 1:10 000

Uwaga: Ten wydruk ma charakter wyłącznie poglądowy i w żadnym razie nie może być traktowany jako dokument oficjalny.

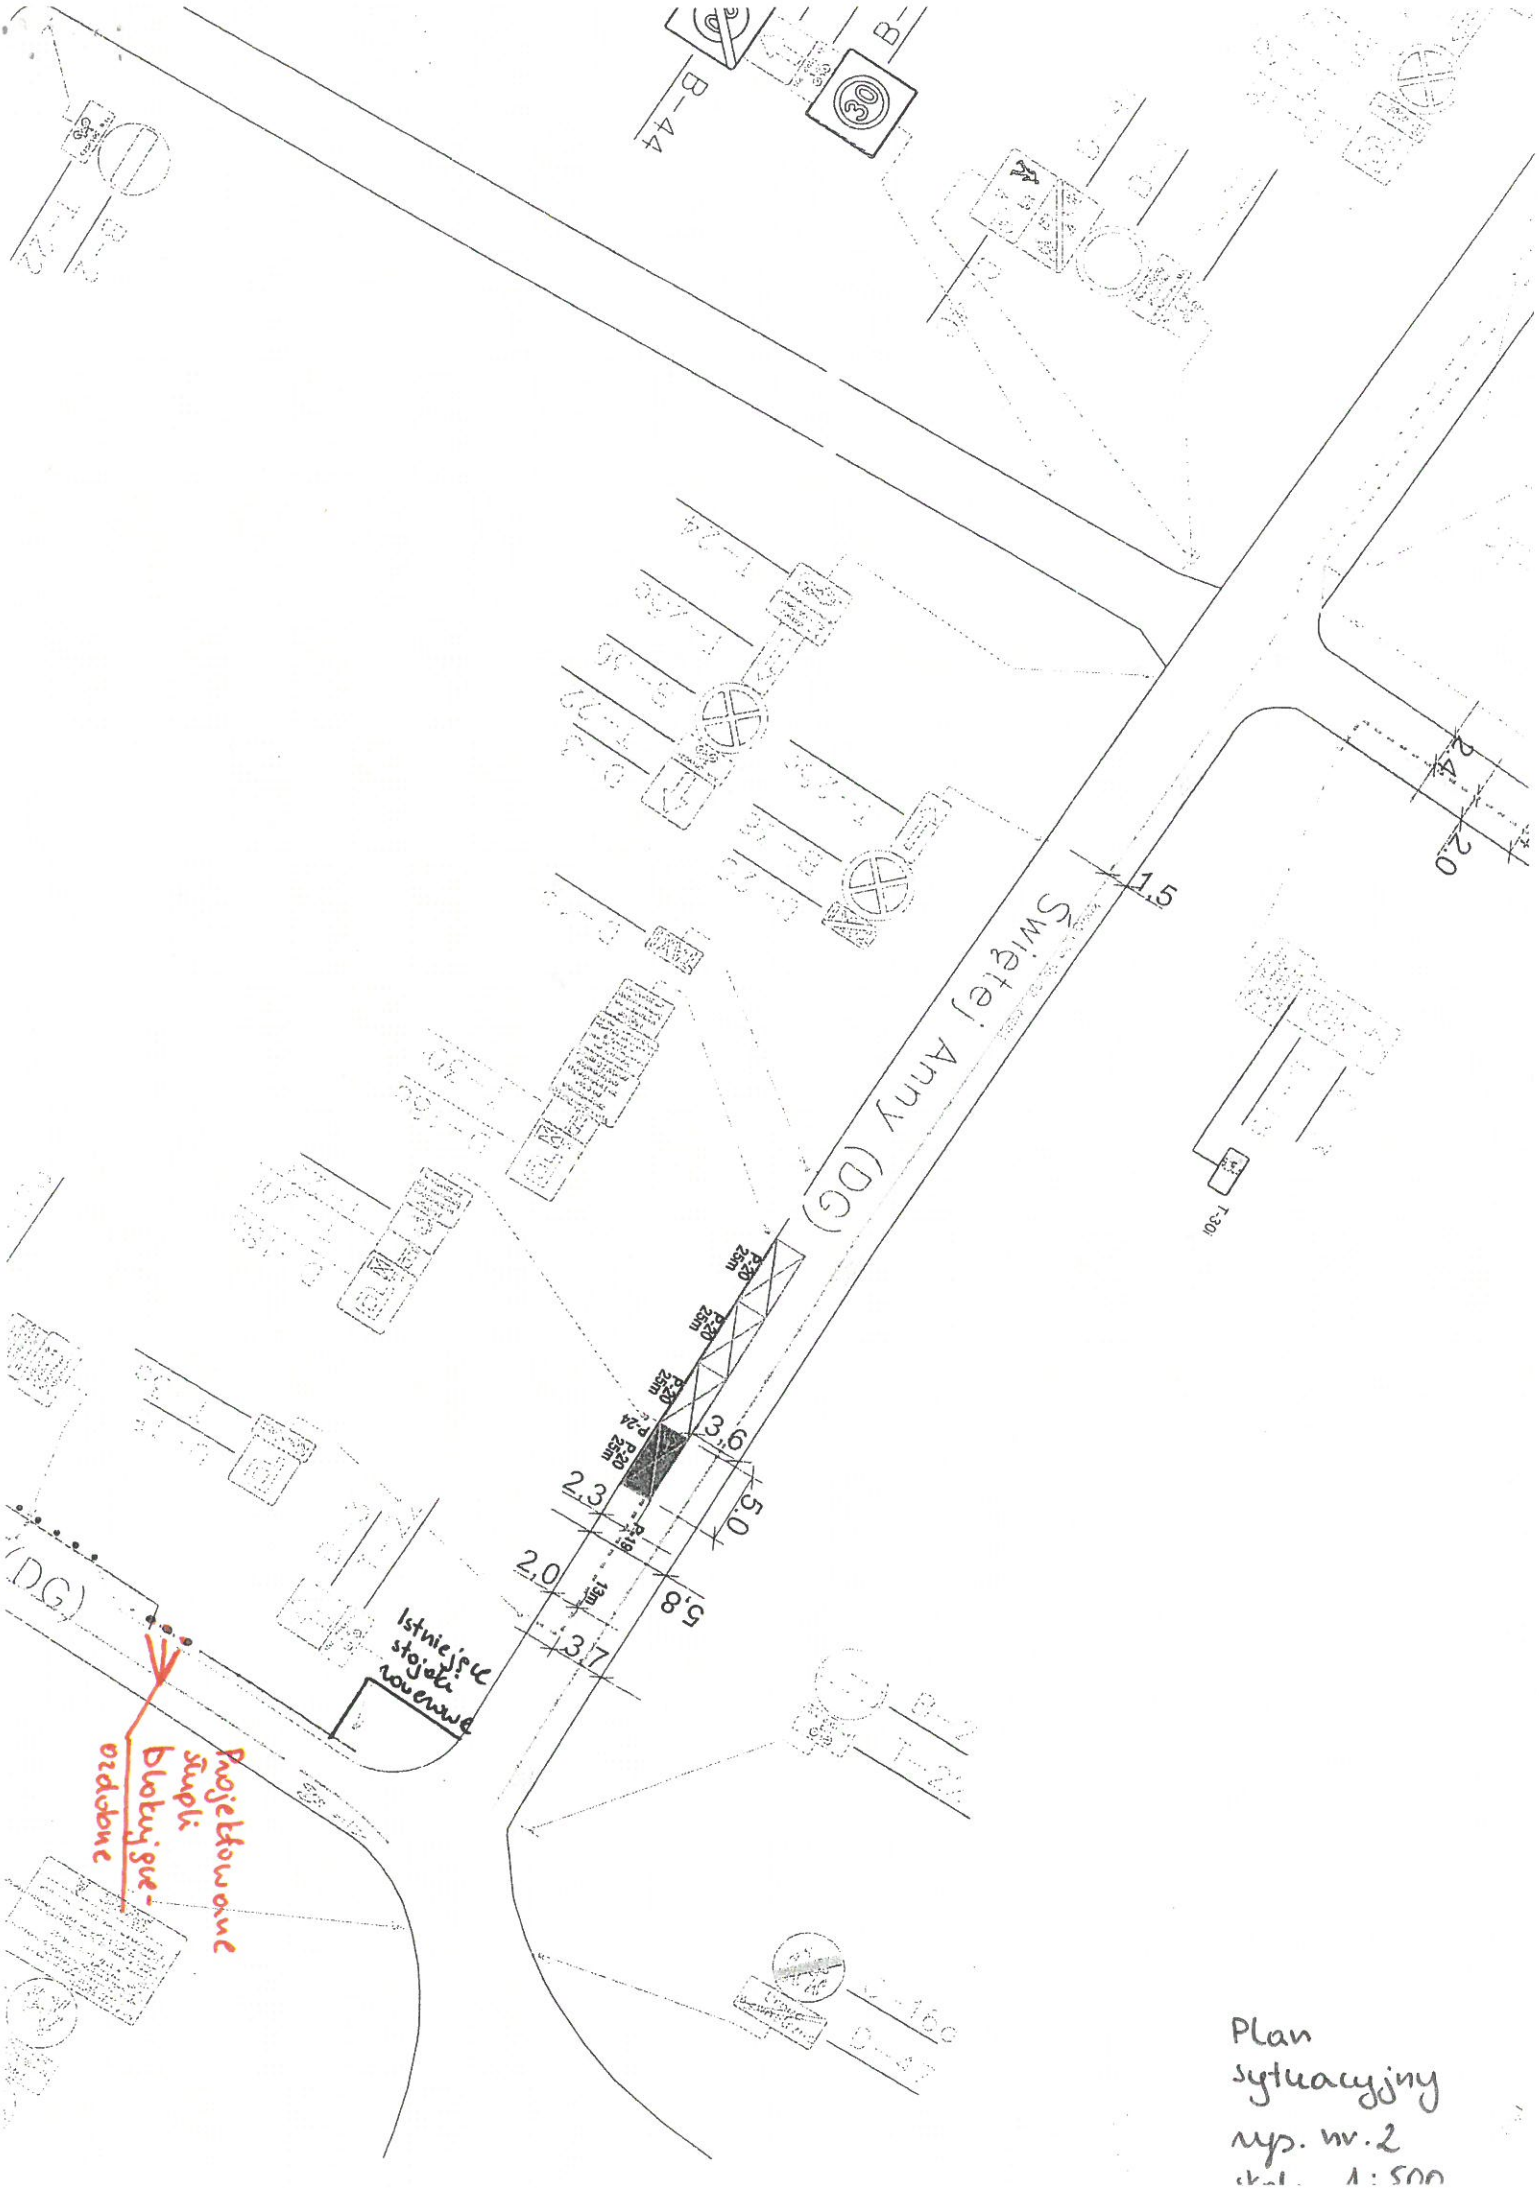

Plan sytuacyjny
wyp. nr. 2
skala 1:500