

**TM-VIA Sp. Z o.o.**  
**Ul. Balicka 100**  
**30-950 Kraków**

**DOTYCZY:** projektu czasowej organizacji ruchu i oznakowania miejsca robót przy ul. Zakopiańskiej (na odcinku od ul. Suchej do ul. Zbrojarzy) – Etap 1. Prace prowadzone w ramach budowy Trasy Łagiewnickiej w Krakowie.

Na podstawie art. 10 ust. 6 ustawy z dnia 20 czerwca 1997 r. – Prawo o ruchu drogowym (tekst jednolity Dz.U. z 2018 roku poz. 1990 z późn. zm.), Rozporządzenia Ministra Infrastruktury z dnia 23 września 2003 r. w sprawie szczegółowych warunków zarządzania ruchem na drogach oraz wykonywania nadzoru nad tym zarządzaniem (Dz.U. Nr 177 poz.1729) oraz statutu ZDMK, w nawiązaniu do zatwierdzonego projektu czasowej organizacji ruchu drogowego, tymczasowej organizacji ruchu na czas robót przy **ul. Zakopiańskiej** (na odcinku od ul. Suchej do ul. Zbrojarzy) – Etap 1. Prace prowadzone w ramach budowy **Trasy Łagiewnickiej** w Krakowie, pismem znak **TZ.6101.1.1435.2018** z dnia 29.08.2018 zastrzegającego prawo wprowadzenia zmian w organizacji ruchu w trakcie jej realizacji, w związku pismem z Wydziału Ruchu Drogowego Komendy Miejskiej Policji proszę o pilne wprowadzenie następujących zmian w organizacji ruchu:

- należy zapewnić osoby uprawnione do przeprowadzania pieszych przez tymczasowe przejście dla pieszych (zgodnie z załączonym rysunkiem z projektu – rys nr. I-3.4).

Zastrzega się prawo wprowadzenia zmian do zatwierdzonej organizacji ruchu do czasu oraz w trakcie jej realizacji.

W przypadku prowadzenia dalszej korespondencji prosimy o powołanie się na numer niniejszego pisma.



**Sup. PREZYDENTA MIASTA**  
**Lukasz Franek**  
**Z-ca Dyrektora ds. Transportu**  
**Zarząd Drog Miejskie Krakowa**

Otrzymują :  
1 x Adresat + 1 egz. projektu  
1 x a/a + 1 egz. projektu  
Wyk. PB

**KOMENDA MIEJSKA POLICJI  
W KRAKOWIE***Wydział Ruchu Drogowego**www.krakow.policja.gov.pl**31-571 Kraków ul. Mogilska 109 C, tel. (012) 61 54100, fax (012) 61 54105**e-mail: sekretariat.wrdkmp@krakow.policja.gov.pl***L.dz. MRA.5321.927.18**

Kraków, dnia 23 listopada 2018 roku


**Zarząd Dróg  
Miasta Krakowa  
ul. Centralna 53  
31-586 Kraków**

W związku z wielokrotnymi zgłoszeniami mieszkańców na platformie Krajowej Mapy Zagrożeń Bezpieczeństwa dotyczącymi występowania sytuacji niebezpiecznych na tymczasowym przejściu dla pieszych na ul. **Zakopiańskiej** w rejonie skrzyżowania z ul. Faustyny w Krakowie, proszę o spotkanie w terenie z udziałem przedstawicieli ZDMK, firmy wykonującej prace oraz WRD KMP w Krakowie celem sprawdzenia i podjęcia czynności zmierzających do poprawy bezpieczeństwa w powyższym rejonie. Nadmieniam, że w opinii Komendanta Miejskiej Policji w Krakowie do projektu tymczasowej organizacji ruchu zawarta jest uwaga o potrzebie zapewnienia osoby uprawnionej do przeprowadzania pieszych. Jednakże podczas pełnienia służby w przedmiotowym rejonie nie zaobserwowaliśmy takiej osoby.

Celem ustalenia terminu spotkania proszę o kontakt z podkom. Witoldem Midro pod nr tel 126154119 lub 126154100 (Sekretariat).

Sporządzono:  
1 egz. - adresat,  
1 egz. - a/a.  
Wyk. W.M.

NACZELNIK  
Wydziału Ruchu Drogowego  
Komendy Miejskiej Policji w Krakowie  
podinsp. Robert Michalik

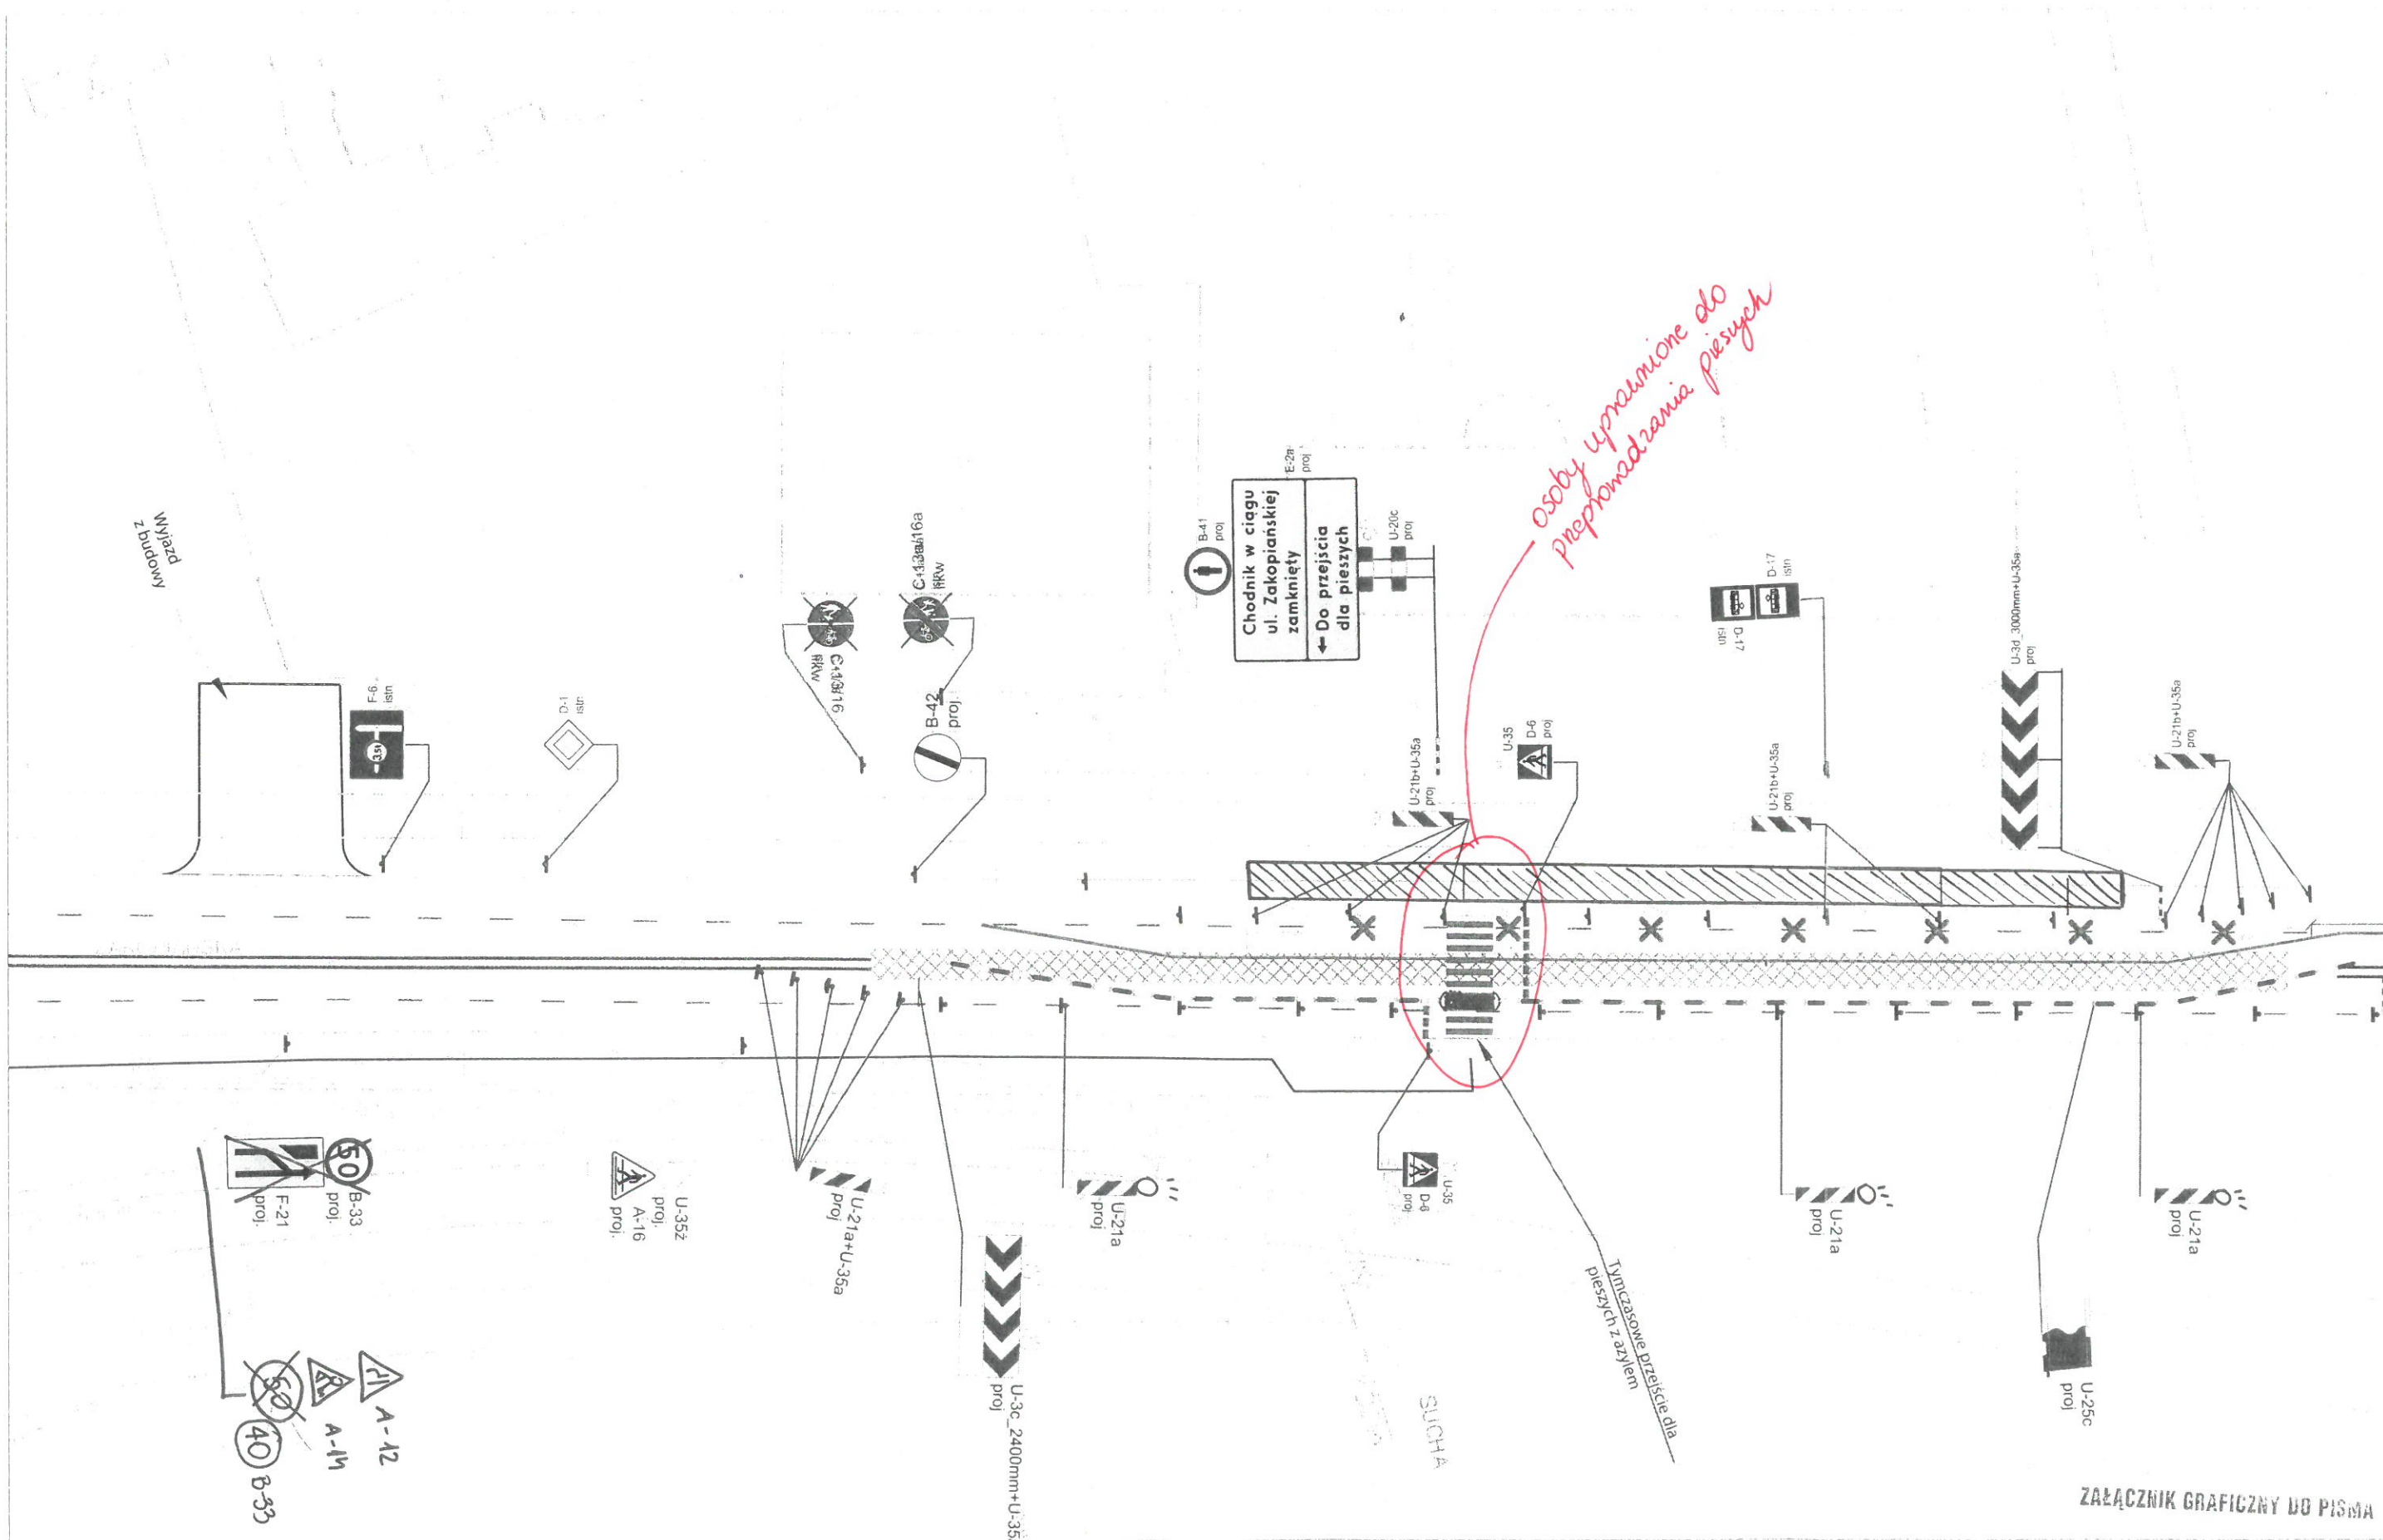

*Osoby uprawnione do przeprowadzenia pieszych*

ZAŁĄCZNIK GRAFICZNY DO PISMA



TM-VIA Sp. z o.o.  
30-950 Kraków  
ul. Balicka 100  
tel. +48 12 661 53 91

**TYTUŁ:**  
Projekt tymczasowej organizacji ruchu i oznakowania  
miejsca robót przy ulicy Zakopiańskiej (na odcinku od ul.  
Suchej do Zbrojarzy) ETAP 1 Prace prowadzone w ramach  
budowy Trasy Łągiewnickiej w Krakowie

**PROJEKTANT:**  
Agata Bukowska  
**SPRAWDZAJĄCY:**  
Tomasz Gruszka

**DATA:**  
2018-10-26  
**SKALA:**  
1:500

**NR PROJ./KOD:**  
170899-3.1-09  
**NR RYS.:**  
I-3.4