



TMA Sp. z o.o.
30-950 Kraków
ul. Bałkica 100
tel. +48 12 661 53 91

TTUL:

Projekt tymczasowej organizacji ruchu i oznakowania
miejsca robót przy ulicy Zakopiańskiej (na odcinku od ul.
Suchej do Zbrojarzy) ETAP 1 Prace prowadzone w ramach
budowy Trasy Łąglewickiej w Krakowie

PROJEKTANT:

Agata Bukowska
SPRACOWUJĄCY:
Tomasz Gruszka

DATA:

2018-10-26

NR PROJ./MOD.

170899-3.1-09


SKALA:



1:500

NR RYS.

1-4.6

ZALĄCZNIK GRAFICZNY DO PISMA

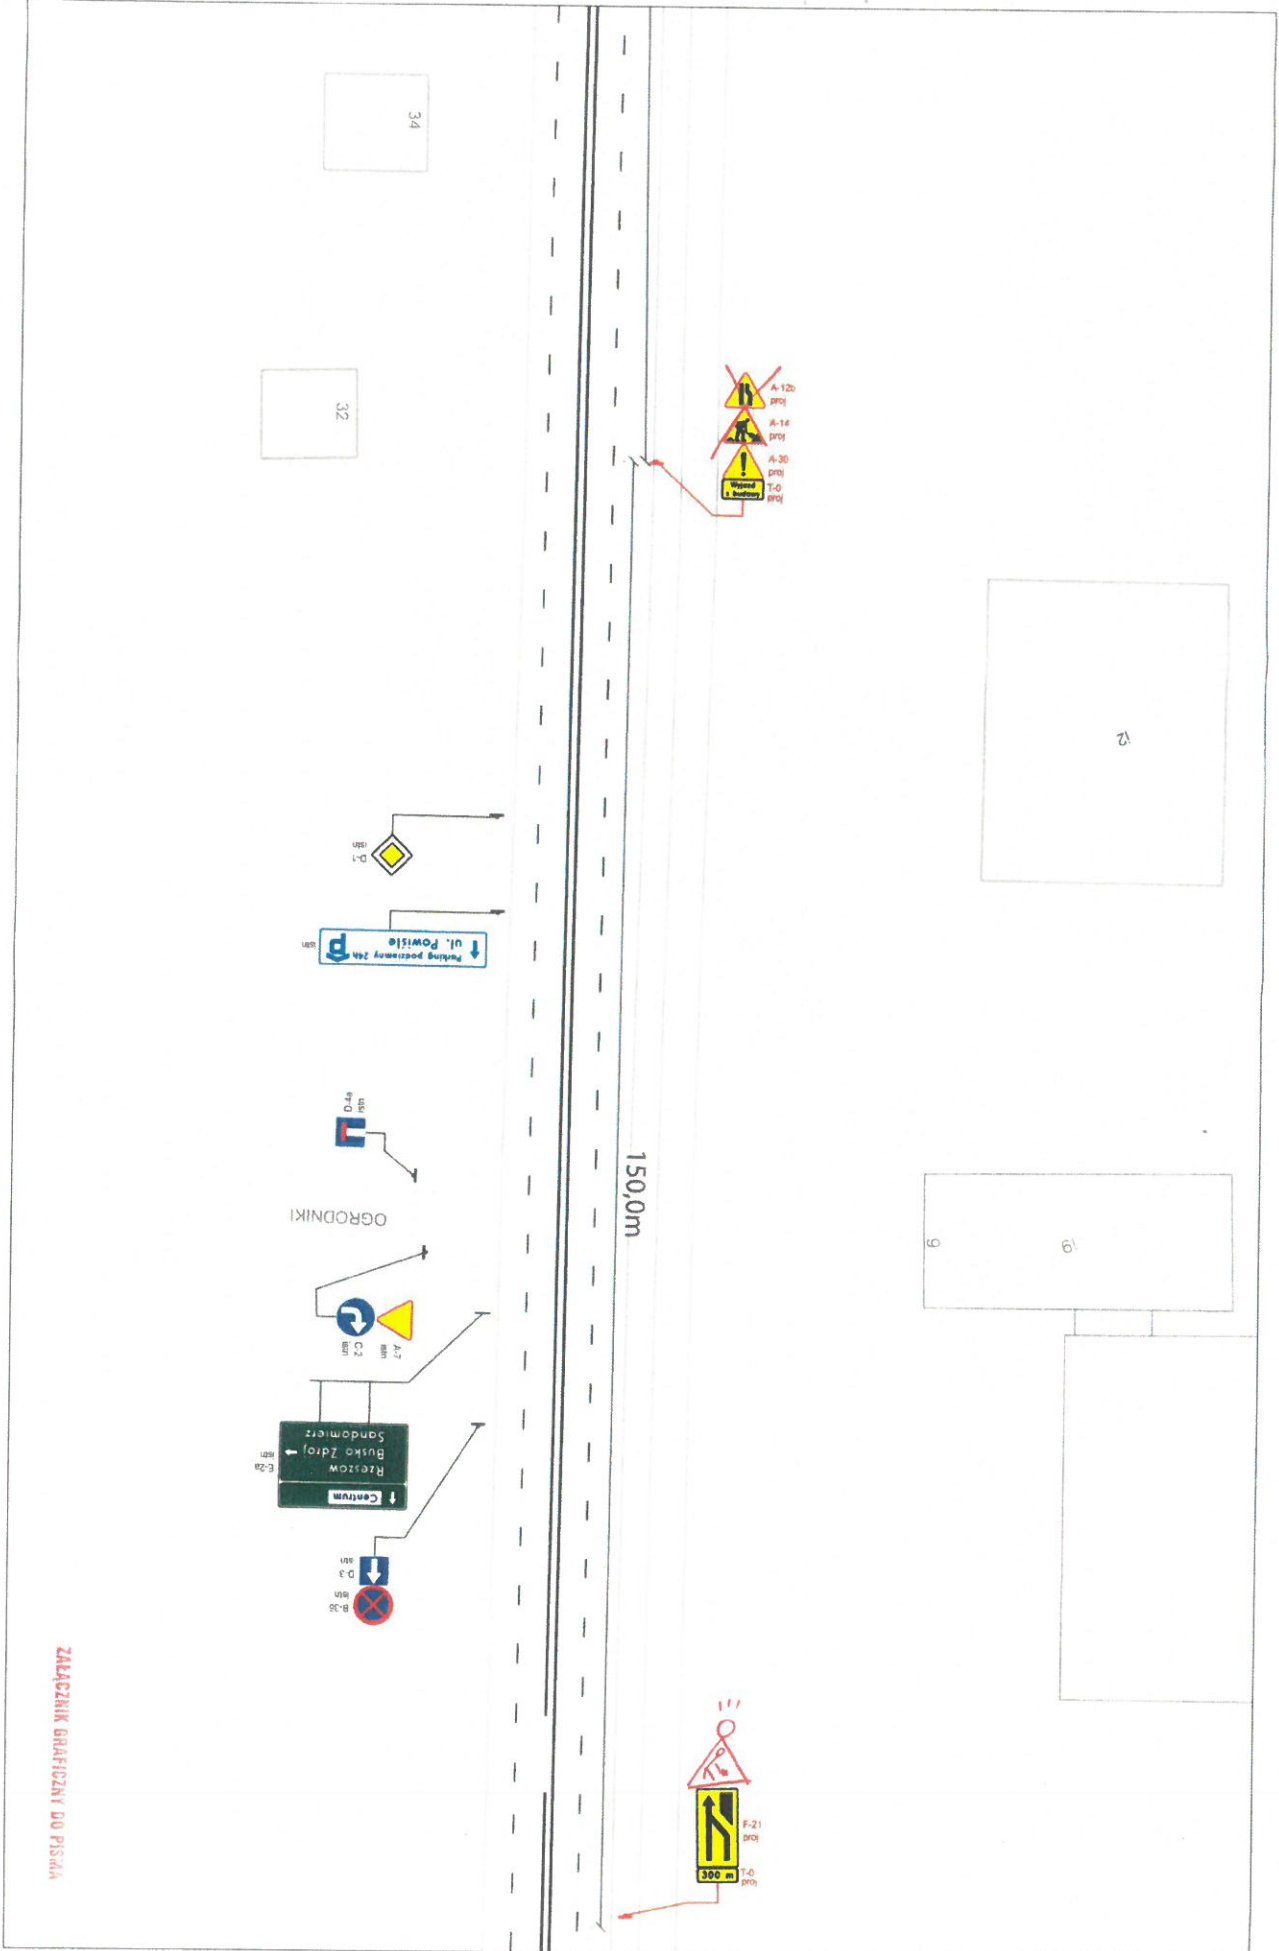

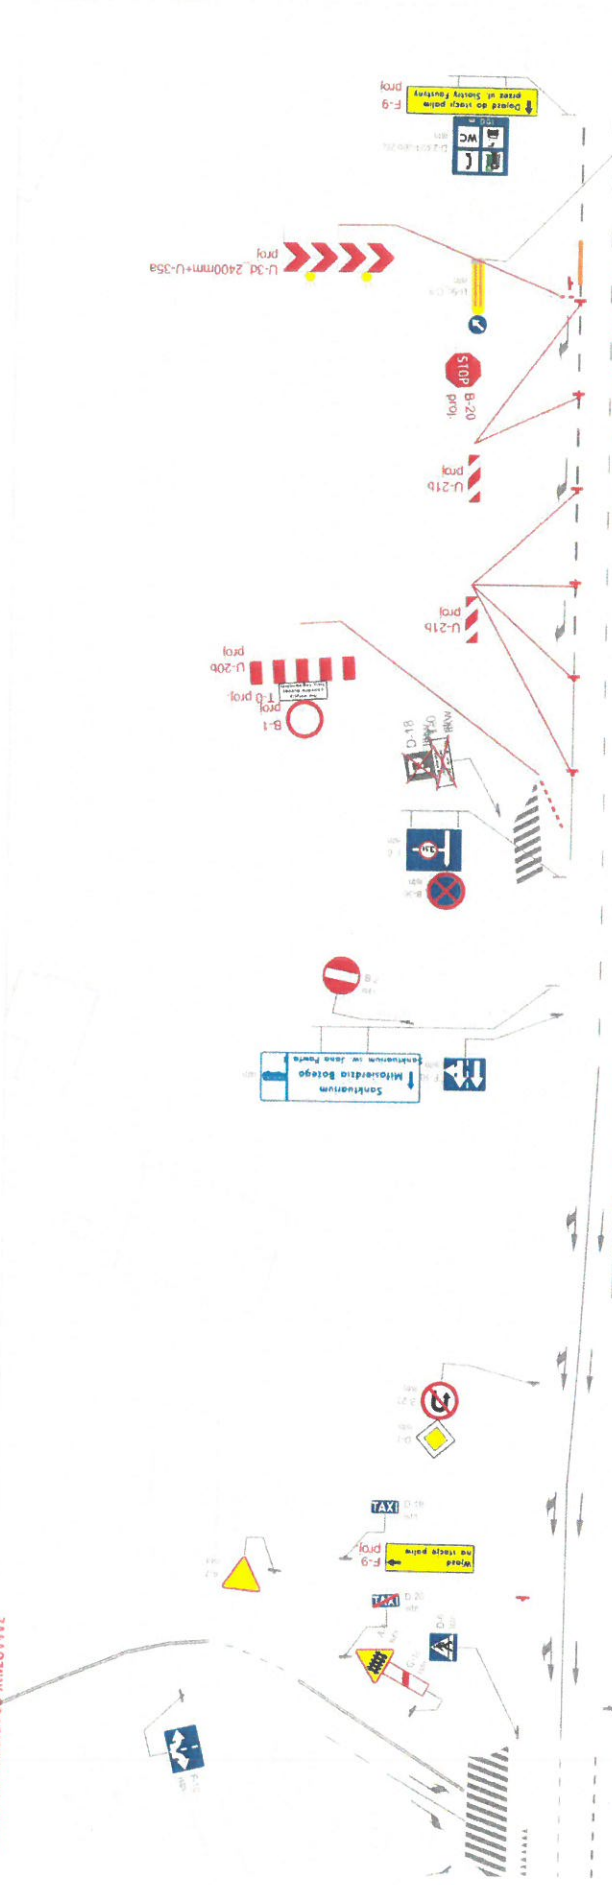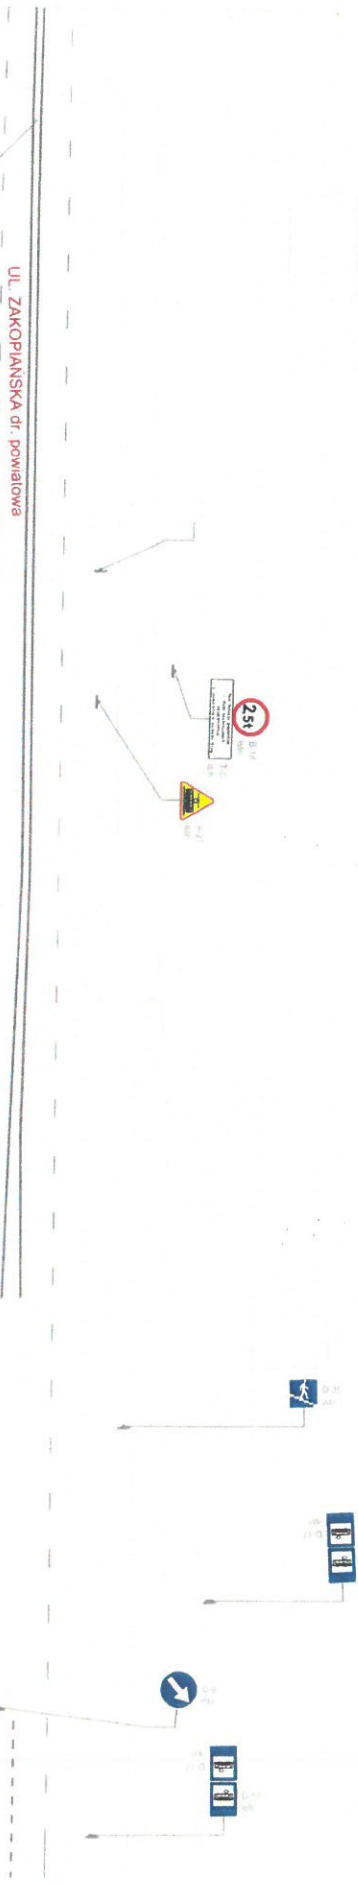

TYTA S.p. z o.o.
30-950 Kraków
ul. Białka, 100
tel. +48 12 661 53 91

TYTUŁ:

Projekt tymczasowej organizacji ruchu i oznakowania
miejsc robot przy ulicy Zakopiańskiej (na odcinku od ul.
Suchej do Zbrojarny) ETAP 1 Prace prowadzone w ramach
budowy Trasy Łagiewnickiej w Krakowie

OSOBY:

Agata Bukowska
SPRAWCZUJĄCY
Tomasz Gruska

ZAAŁOŻNIK GRAFICZNY DO PSMA

2018-10-26

170899-3.1-09

1:500

1.5.2



WMA Sp. z o.o.
40-050 Kraków
ul. Bałucka 100
tel. +48 12 660 53 91

TYTUŁ:

Projekt tymczasowej organizacji ruchu i oznakowania
miejsca robót przy ulicy Zakopińskiej (na odcinku od ul.
Suchej do Zbrojarzy) ETAP 1 Prace prowadzone w ramach
budowy Trasy Łagiewnickiej w Krakowie

PROJEKTANT:

Agata Bukowska
SPRACOWNIA
Tomasz Gruszka

DATA:

2018-10-26

SKALA:

1:500

NUMER KRS:

170899-3-1-09

WZGLĘDNY:

1.5.1

