




Projekt tymczasowej organizacji ruchu i oznakowania miejsca robót przy ulicy Zakopiańskiej (na odcinku od ul. Suchej do Zbrojarzy) ETAP 1
Prace prowadzone w ramach budowy Trasy Łąglewnickiej w Krakowie

170899-3-1-09

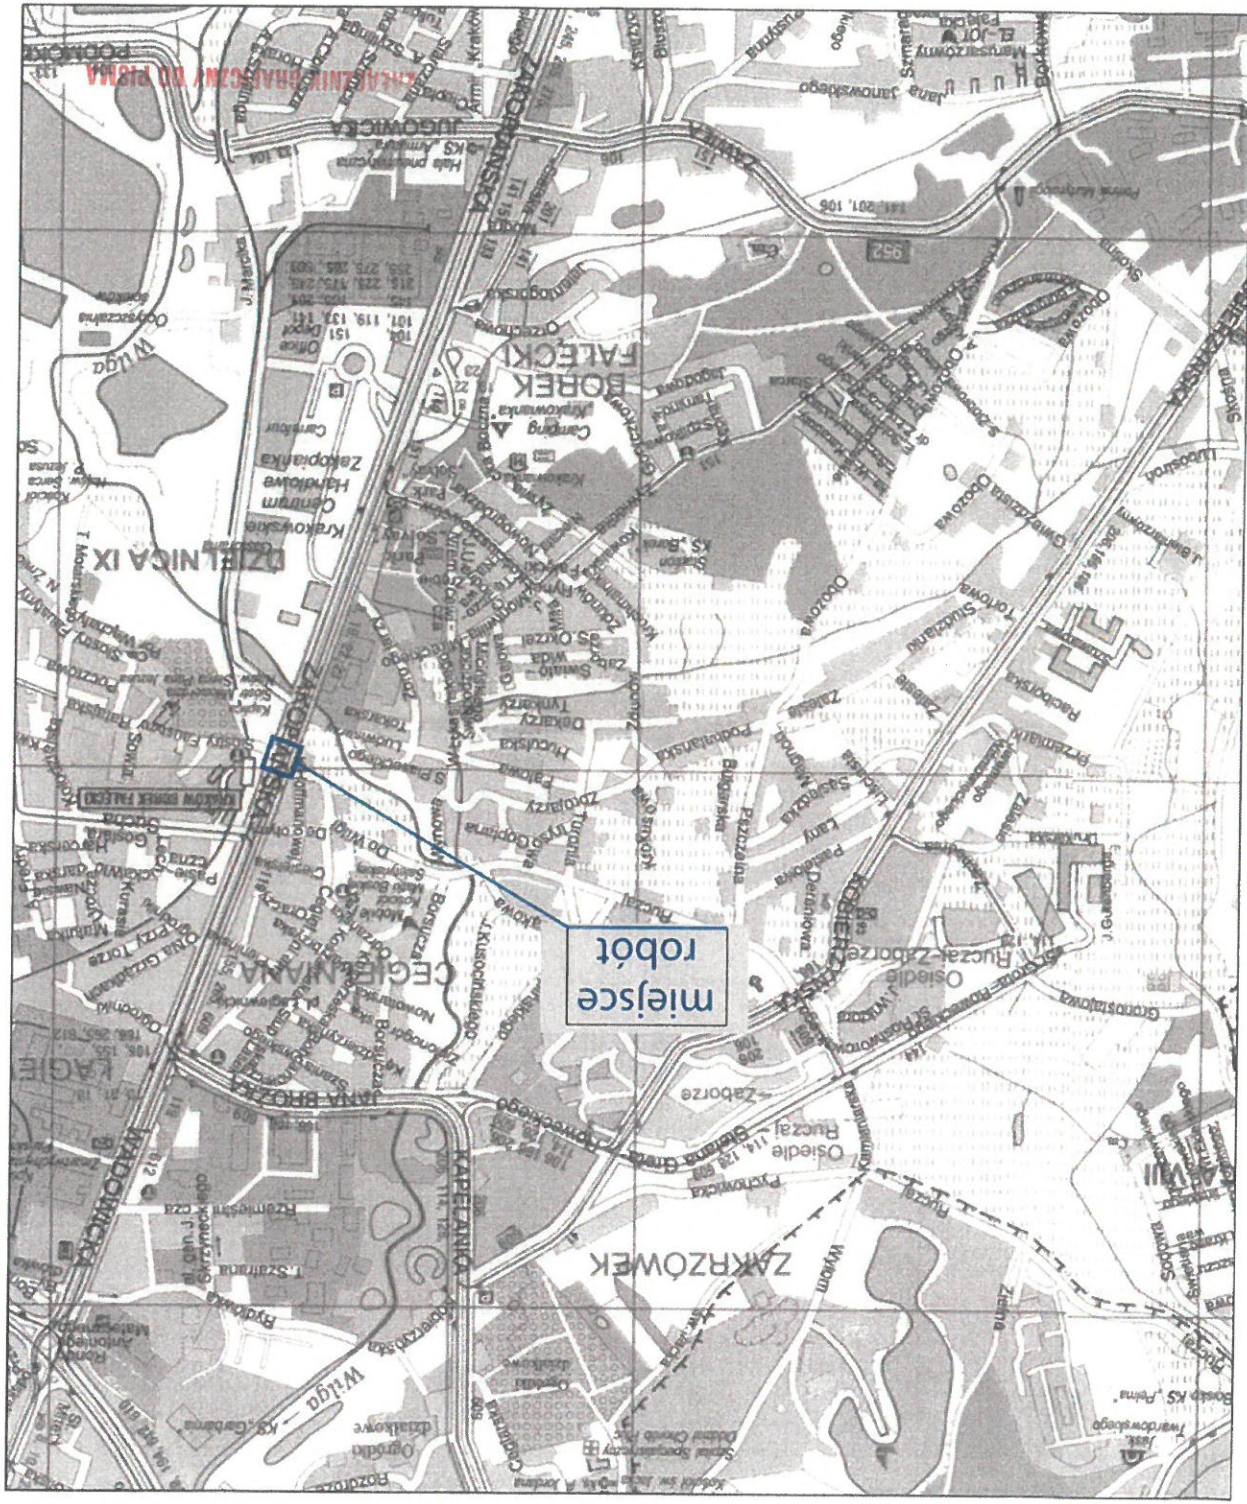

170899-3-1-09

NR PROJ.KOD

2018-10-26

DATA

Agata Bukowska

PROJEKTANT

Tomasz Gruska

SPRAWDZAJĄCY

1:25 000

SKALA

Orientacja 3

NR RYS.

Tomasz Gruszka

SPRAWDZAJĄCY

Agata Bukowska

PROJEKTANT

2018-10-26

DATA

170899-3.1-09

NR PROJEKTU

1-2.7

NR PLANU

ZARZĄDZANIE GRAFICZNE DO PISMA



Przystanki
 tymczasowe
 "Solway" dla
 zastępczej
 komunikacji
 autobusowej

Projekt tymczasowej organizacji ruchu i oznakowania miejsca robót przy ulicy Zakopiańskiej (na odcinku od ul. Suchej do Zbrojarzy) ETAP I



170899-3.1-09