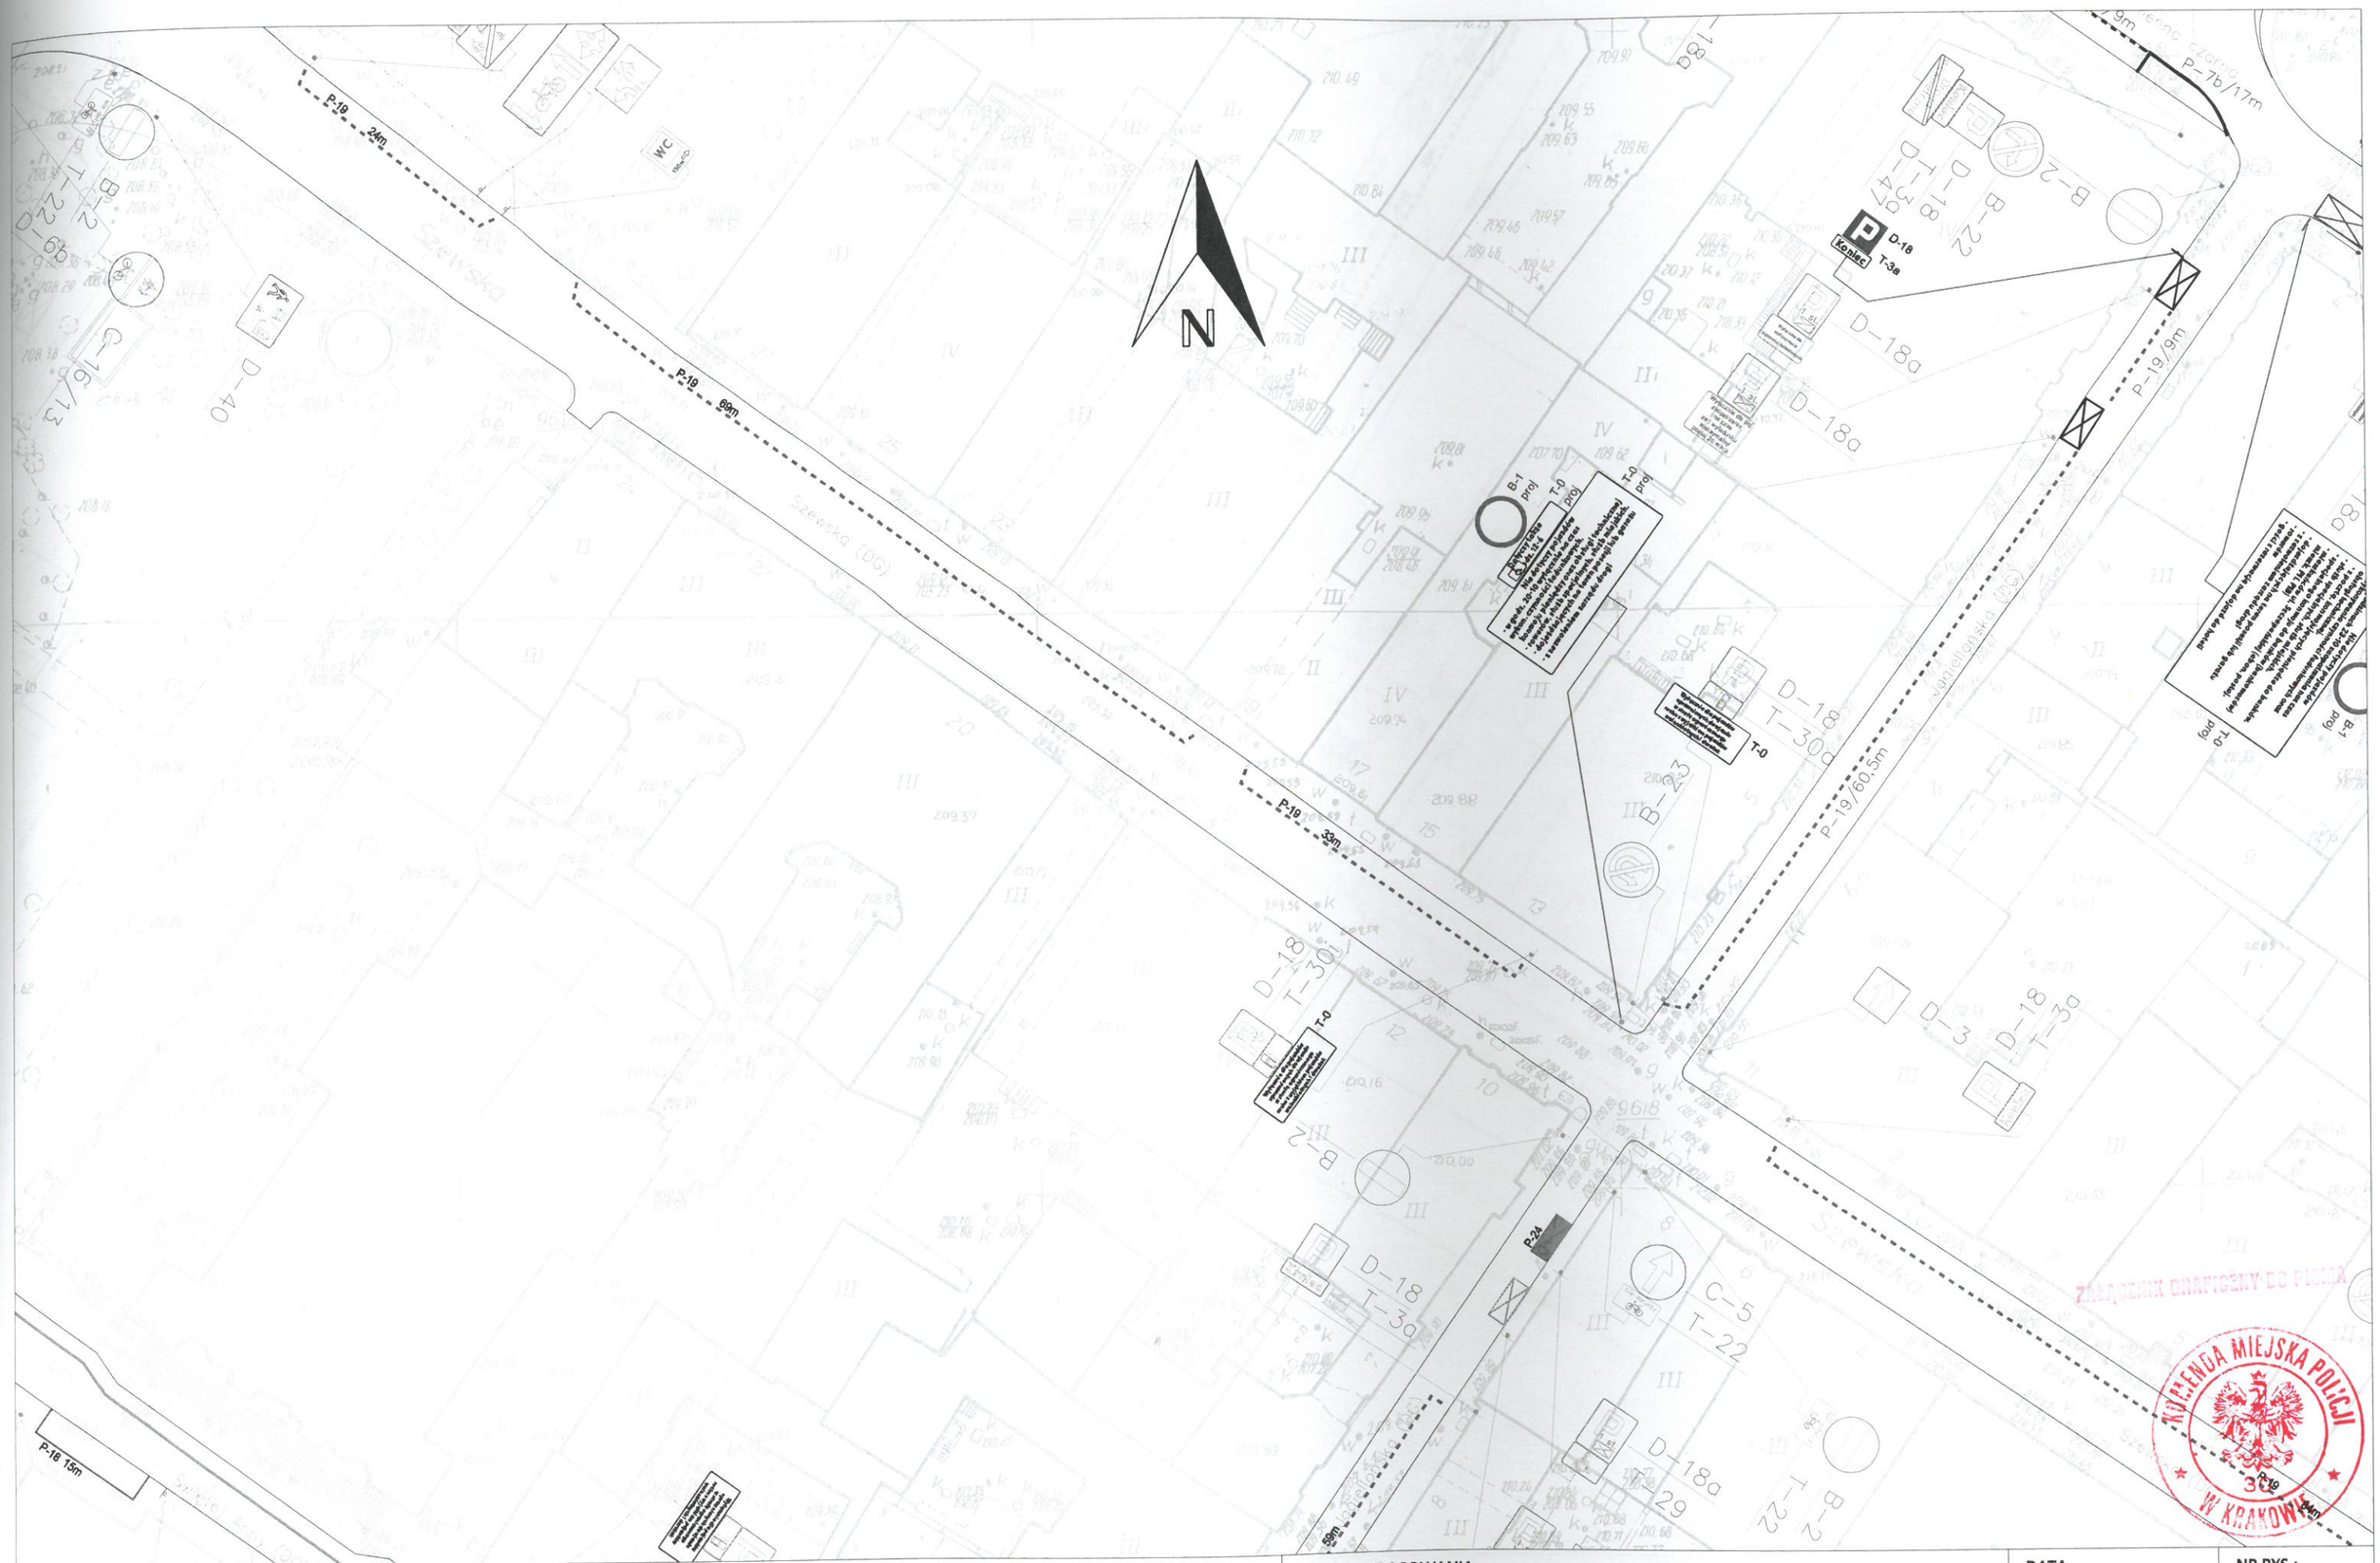

TEMAT OPRACOWANIA:

Projekt organizacji ruchu w STREFIE PŁATNEGO PARKOWANIA

STREFA P1

DATA: 07.2018

SKALA: 1 : 500

NR RYS.: 81