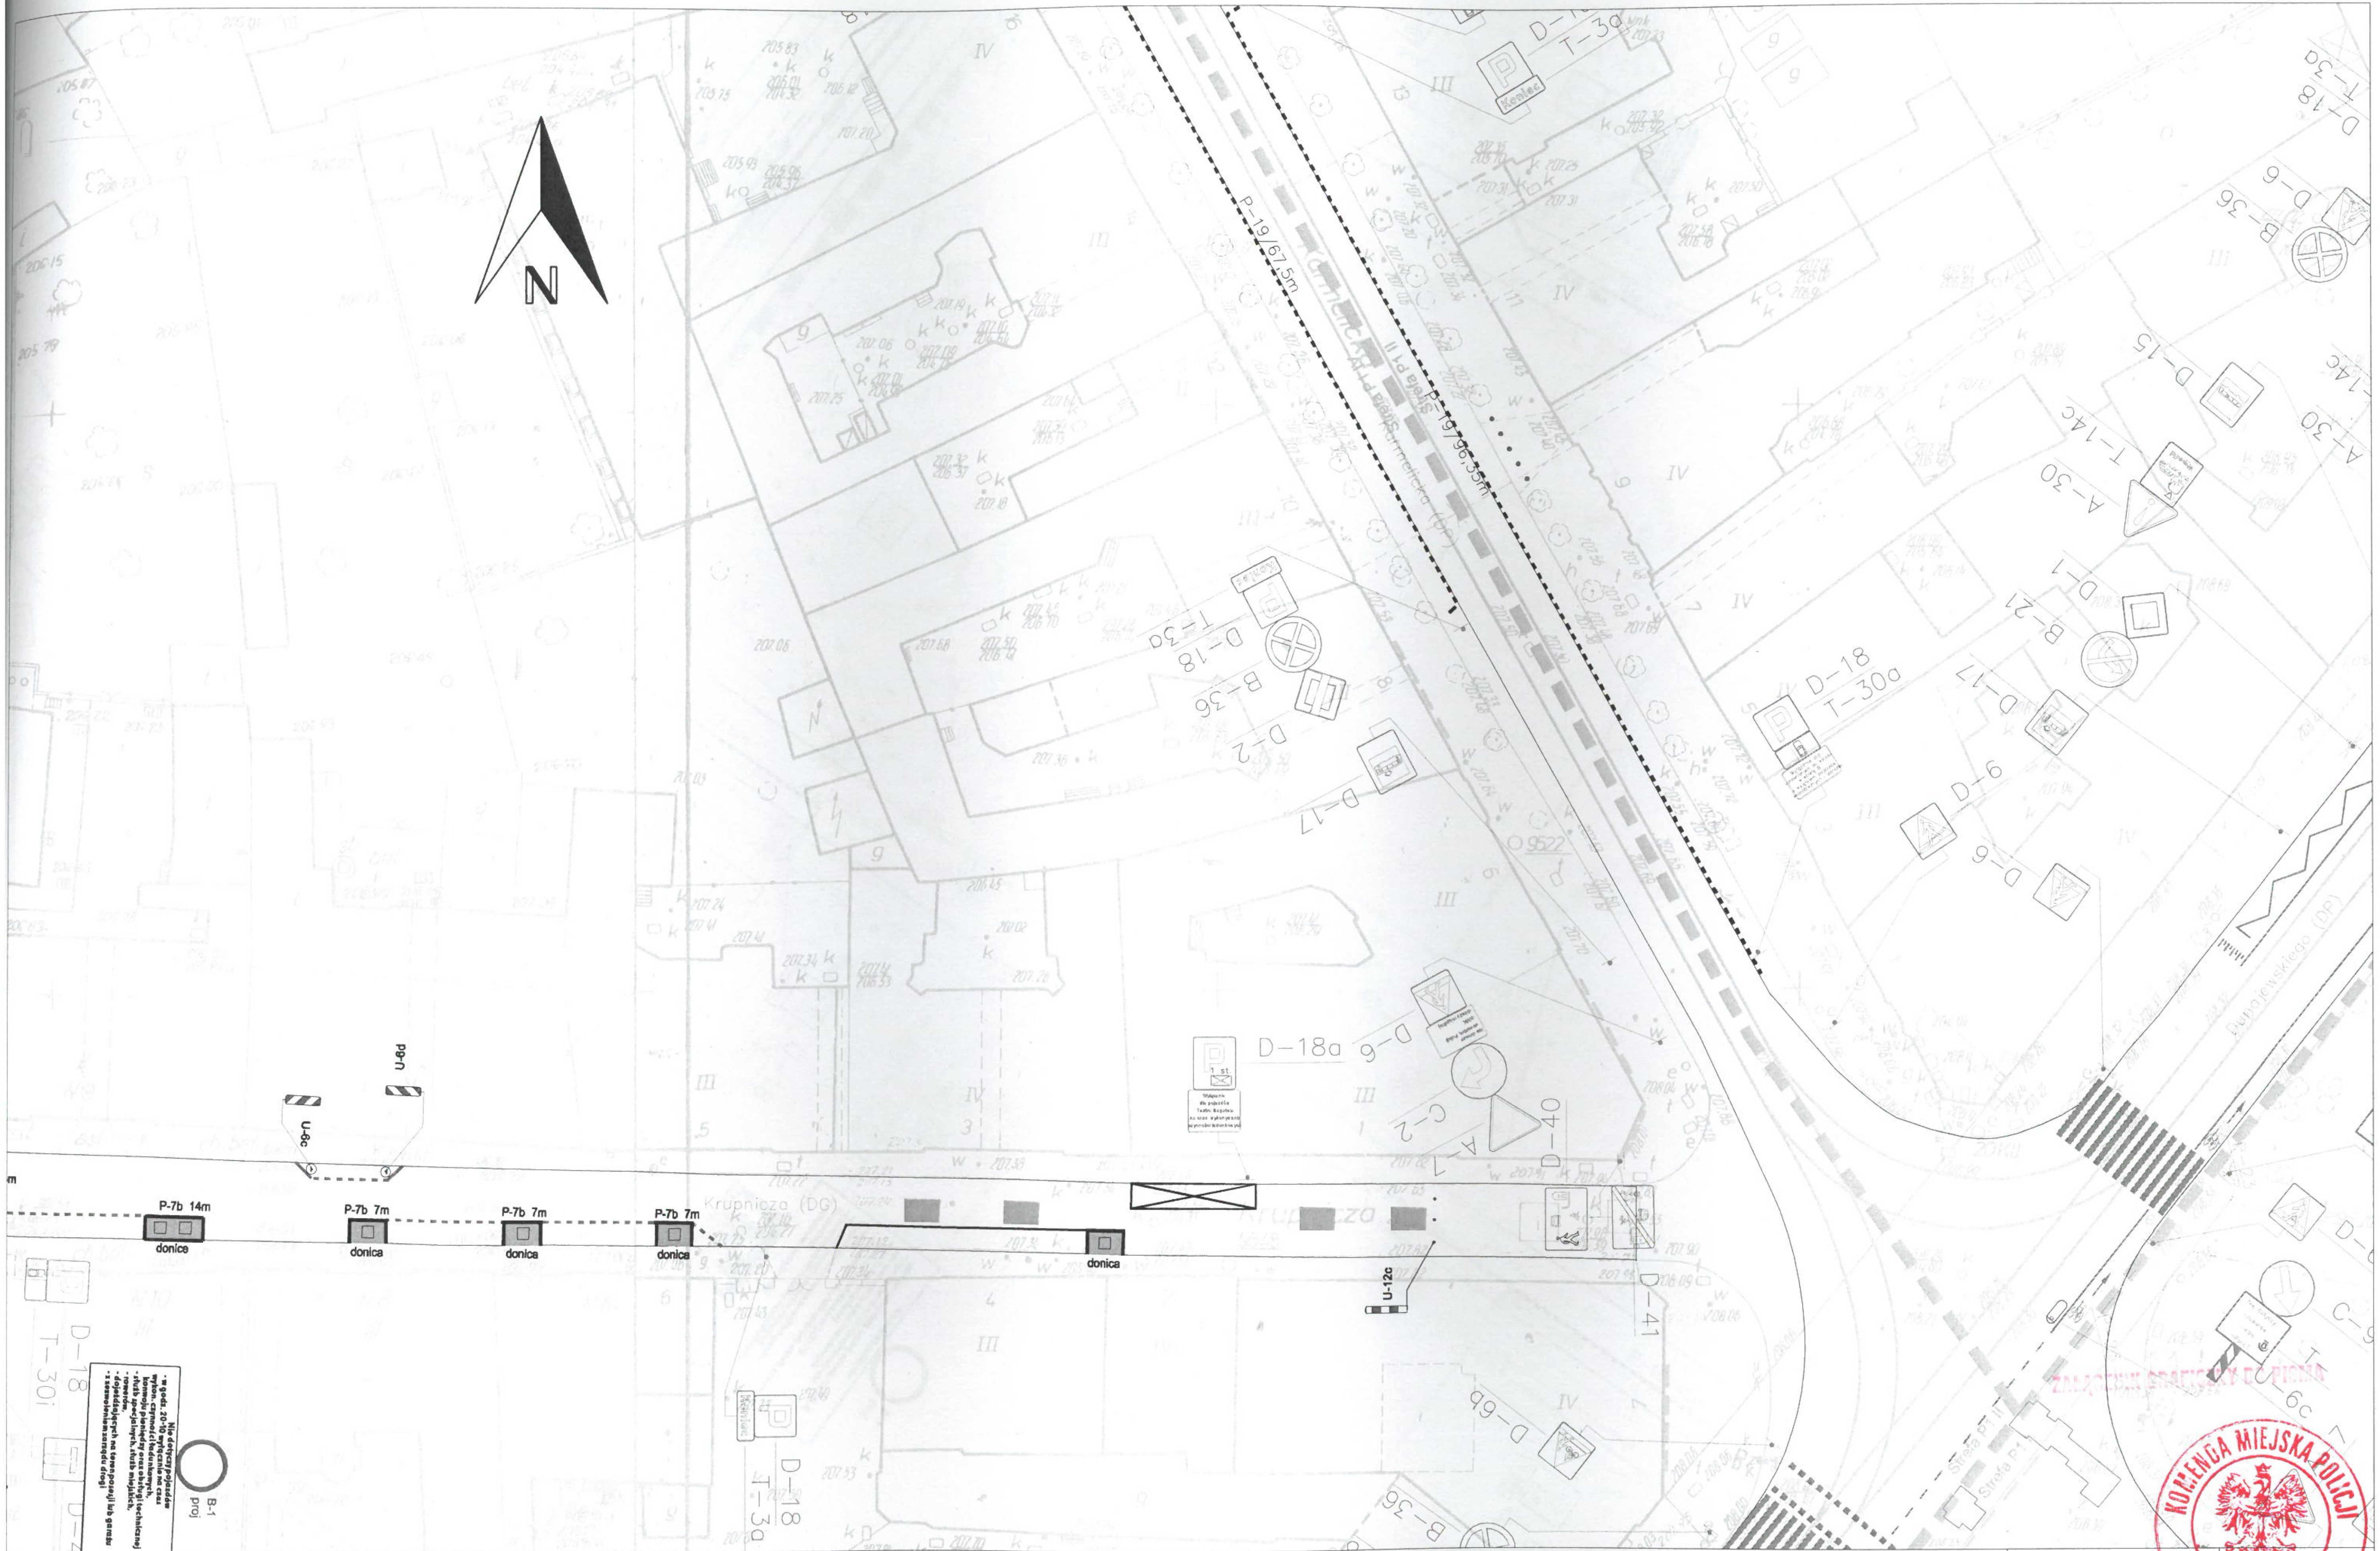

TEMAT OPRACOWANIA: Projekt organizacji ruchu w STREFIE PŁATNEGO PARKOWANIA **STREFA P1**	DATA: 07.2018 SKALA: 1 : 500	NR RYS.: 70

KOMENDA MIEJSKA POLICJI W KRAKOWIE 30
ZAŁĄCZNIK GRAFICZNY DO PISMA