
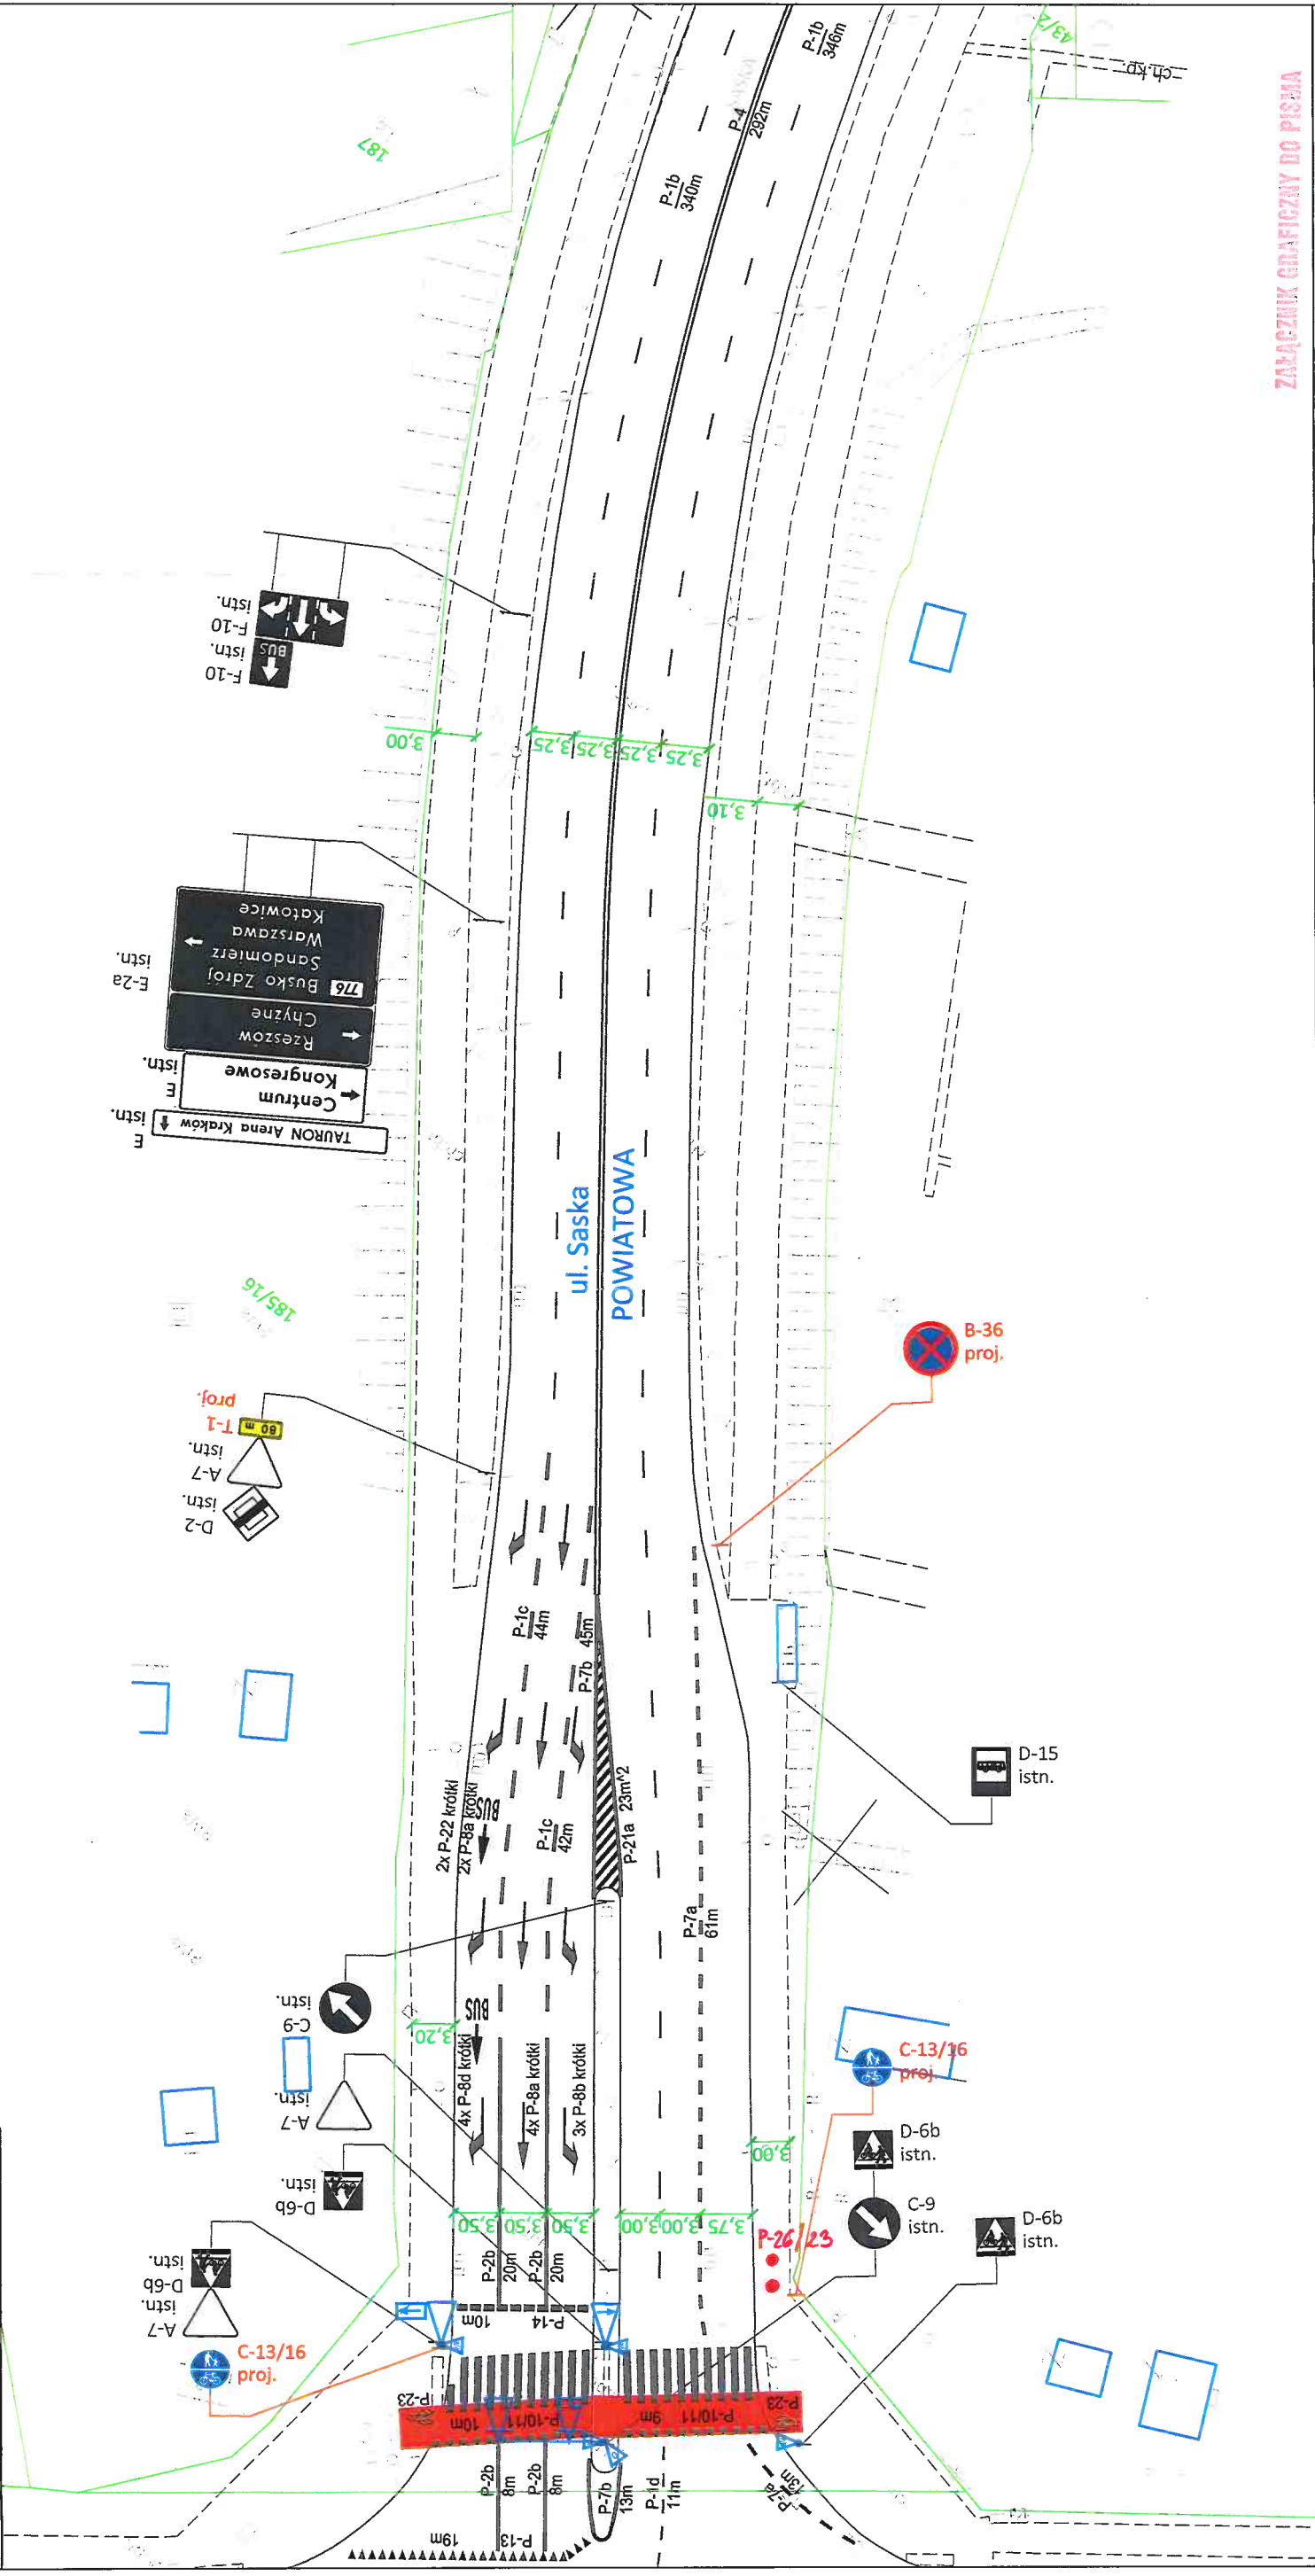


LEGENDA:

	- oznakowanie projektowane
	- oznakowanie projektowane w ramach odrębnego opracowania
	- oznakowanie istniejące
	- urządzenia brd typu U-12
	- oznakowanie poziome istniejące
	- oznakowanie poziome projektowane


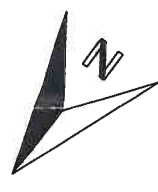


ZAMĄCZNIK GRAFICZNY DO PISMA

Nazwa opracowania: Usługa projektowania bieżących zmian w stałej organizacji ruchu na drogach publicznych położonych na terenie miasta Krakowa w roku 2018.	Zarządca Ruchu: Zarząd Infrastruktury Komunalnej i Transportu ul. Centralna 53 31-586 Kraków		Etap: PROJEKT WYKONAWCZY		Numer projektu:	TZ.6101.2.560.2018
	Adres obiektu: ulica: Saska miasto: Kraków województwo: małopolskie		Tytuł rysunku: Stafa organizacja ruchu		Skala:	1:500
		Projektował: mgr inż. Dawid Kozłowski		Miejsce opracowania:		Kraków
		Projektował: mgr inż. Mateusz Gdowski		Nr rys.:		1
		Projektował: inż. Mateusz Małkowski		Data opracowania:		09.2018


LEGENDA:

	D-1 proj.	oznakowanie projektowane
	D-1 proj.*	oznakowanie projektowane w ramach odrębnego opracowania
	D-6 istn.	oznakowanie istniejące
	P-1e	urządzenia brd typu U-12
	P-1e	oznakowanie poziome istniejące
	P-1e	oznakowanie poziome projektowane

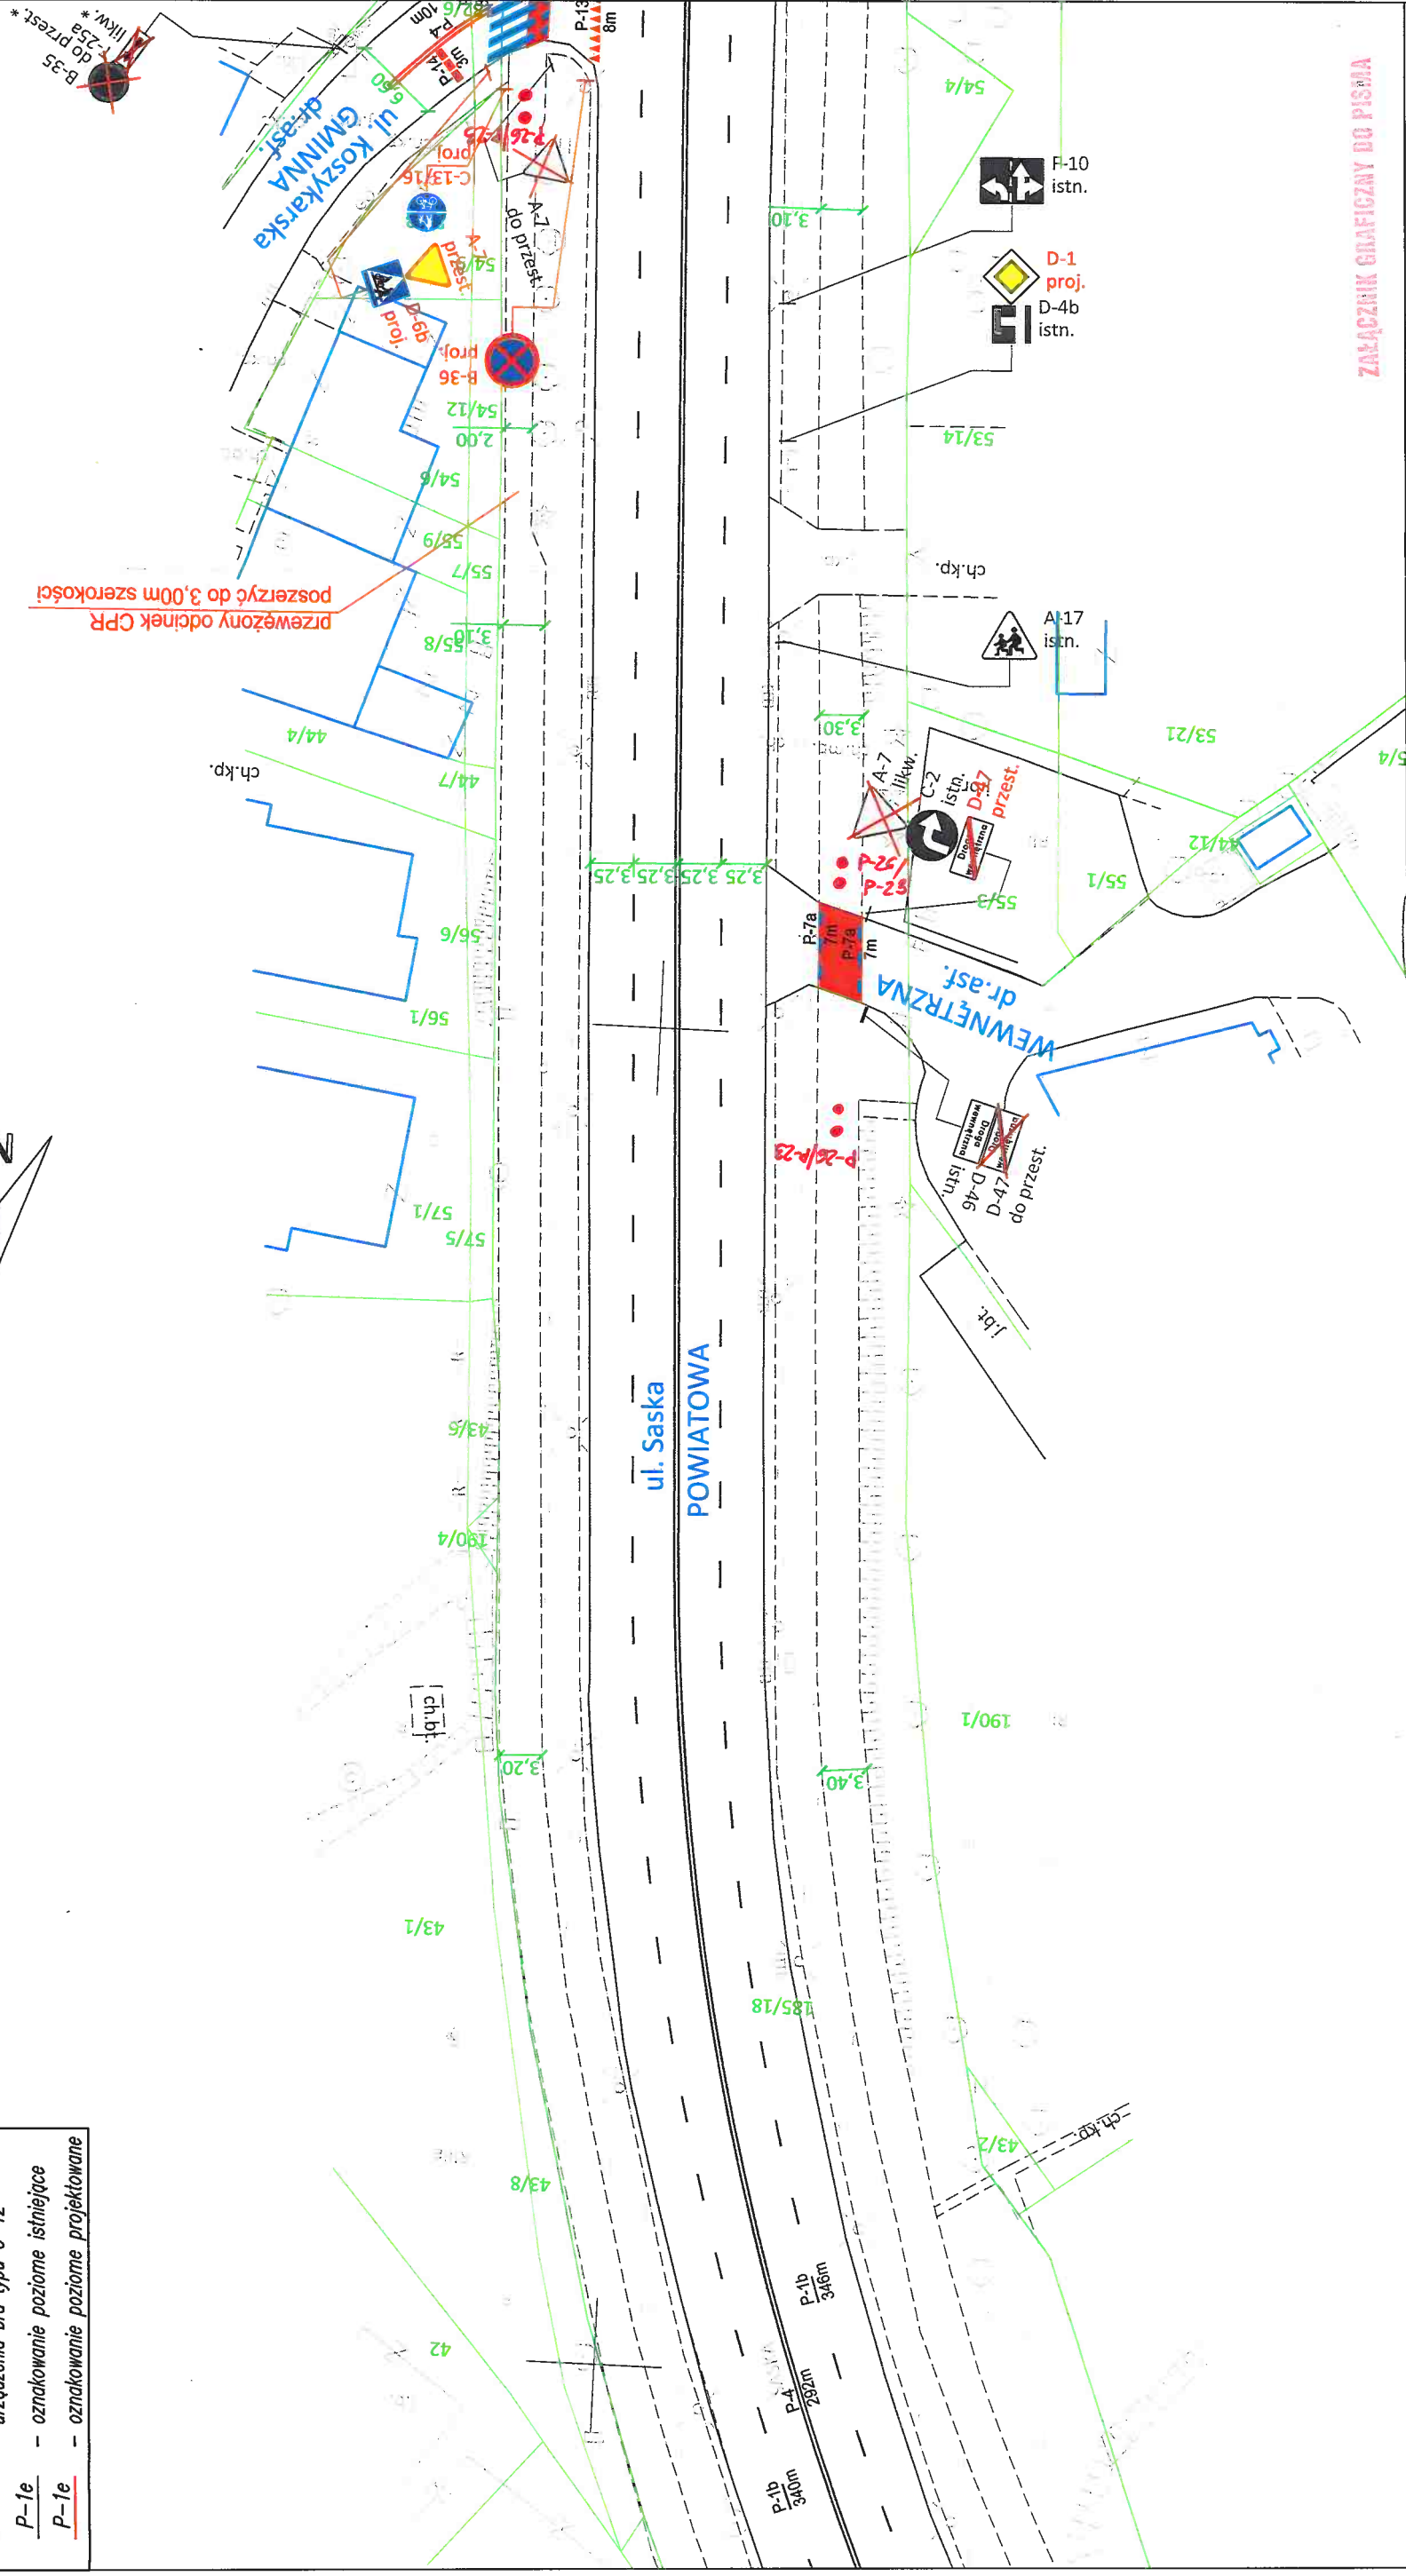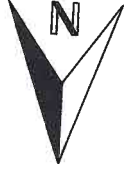

ZALĄCZNIK GRAFICZNY DO PISMA

<p>Nazwa opracowania: Usługa projektowania bieżących zmian w stałej organizacji ruchu na drogach publicznych położonych na terenie miasta Krakowa w roku 2018.</p>	<p>Zarządca Ruchu: Zarząd Infrastruktury Komunalnej i Transportu ul. Centralna 53 31-586 Kraków</p>		<p>PROJEKT WYKONAWCZY</p>		<p>Numer projektu: TZ.6101.2.560.2018</p>	
	<p>Adres obiektu: ulica: Saska miasto: Kraków województwo: małopolskie</p>		<p>Tytuł rysunku: Stała organizacja ruchu</p>	<p>Skala: 1:500</p>	<p>Miejsce opracowania: Kraków</p>	
	<p>Projektował: mgr inż. Dawid Kozłowski</p>		<p>Podpis: <i>Dawid Kozłowski</i></p>	<p>Projektował: mgr inż. Mateusz Gdowski</p>	<p>Podpis: <i>Mateusz Gdowski</i></p>	<p>Nr rys.: 2</p>
	<p>Projektował: inż. Mateusz Małkowski</p>		<p>Podpis: <i>Mateusz Małkowski</i></p>	<p>Projektował: inż. Mateusz Małkowski</p>	<p>Podpis: <i>Mateusz Małkowski</i></p>	<p>Data opracowania: 09.2018</p>

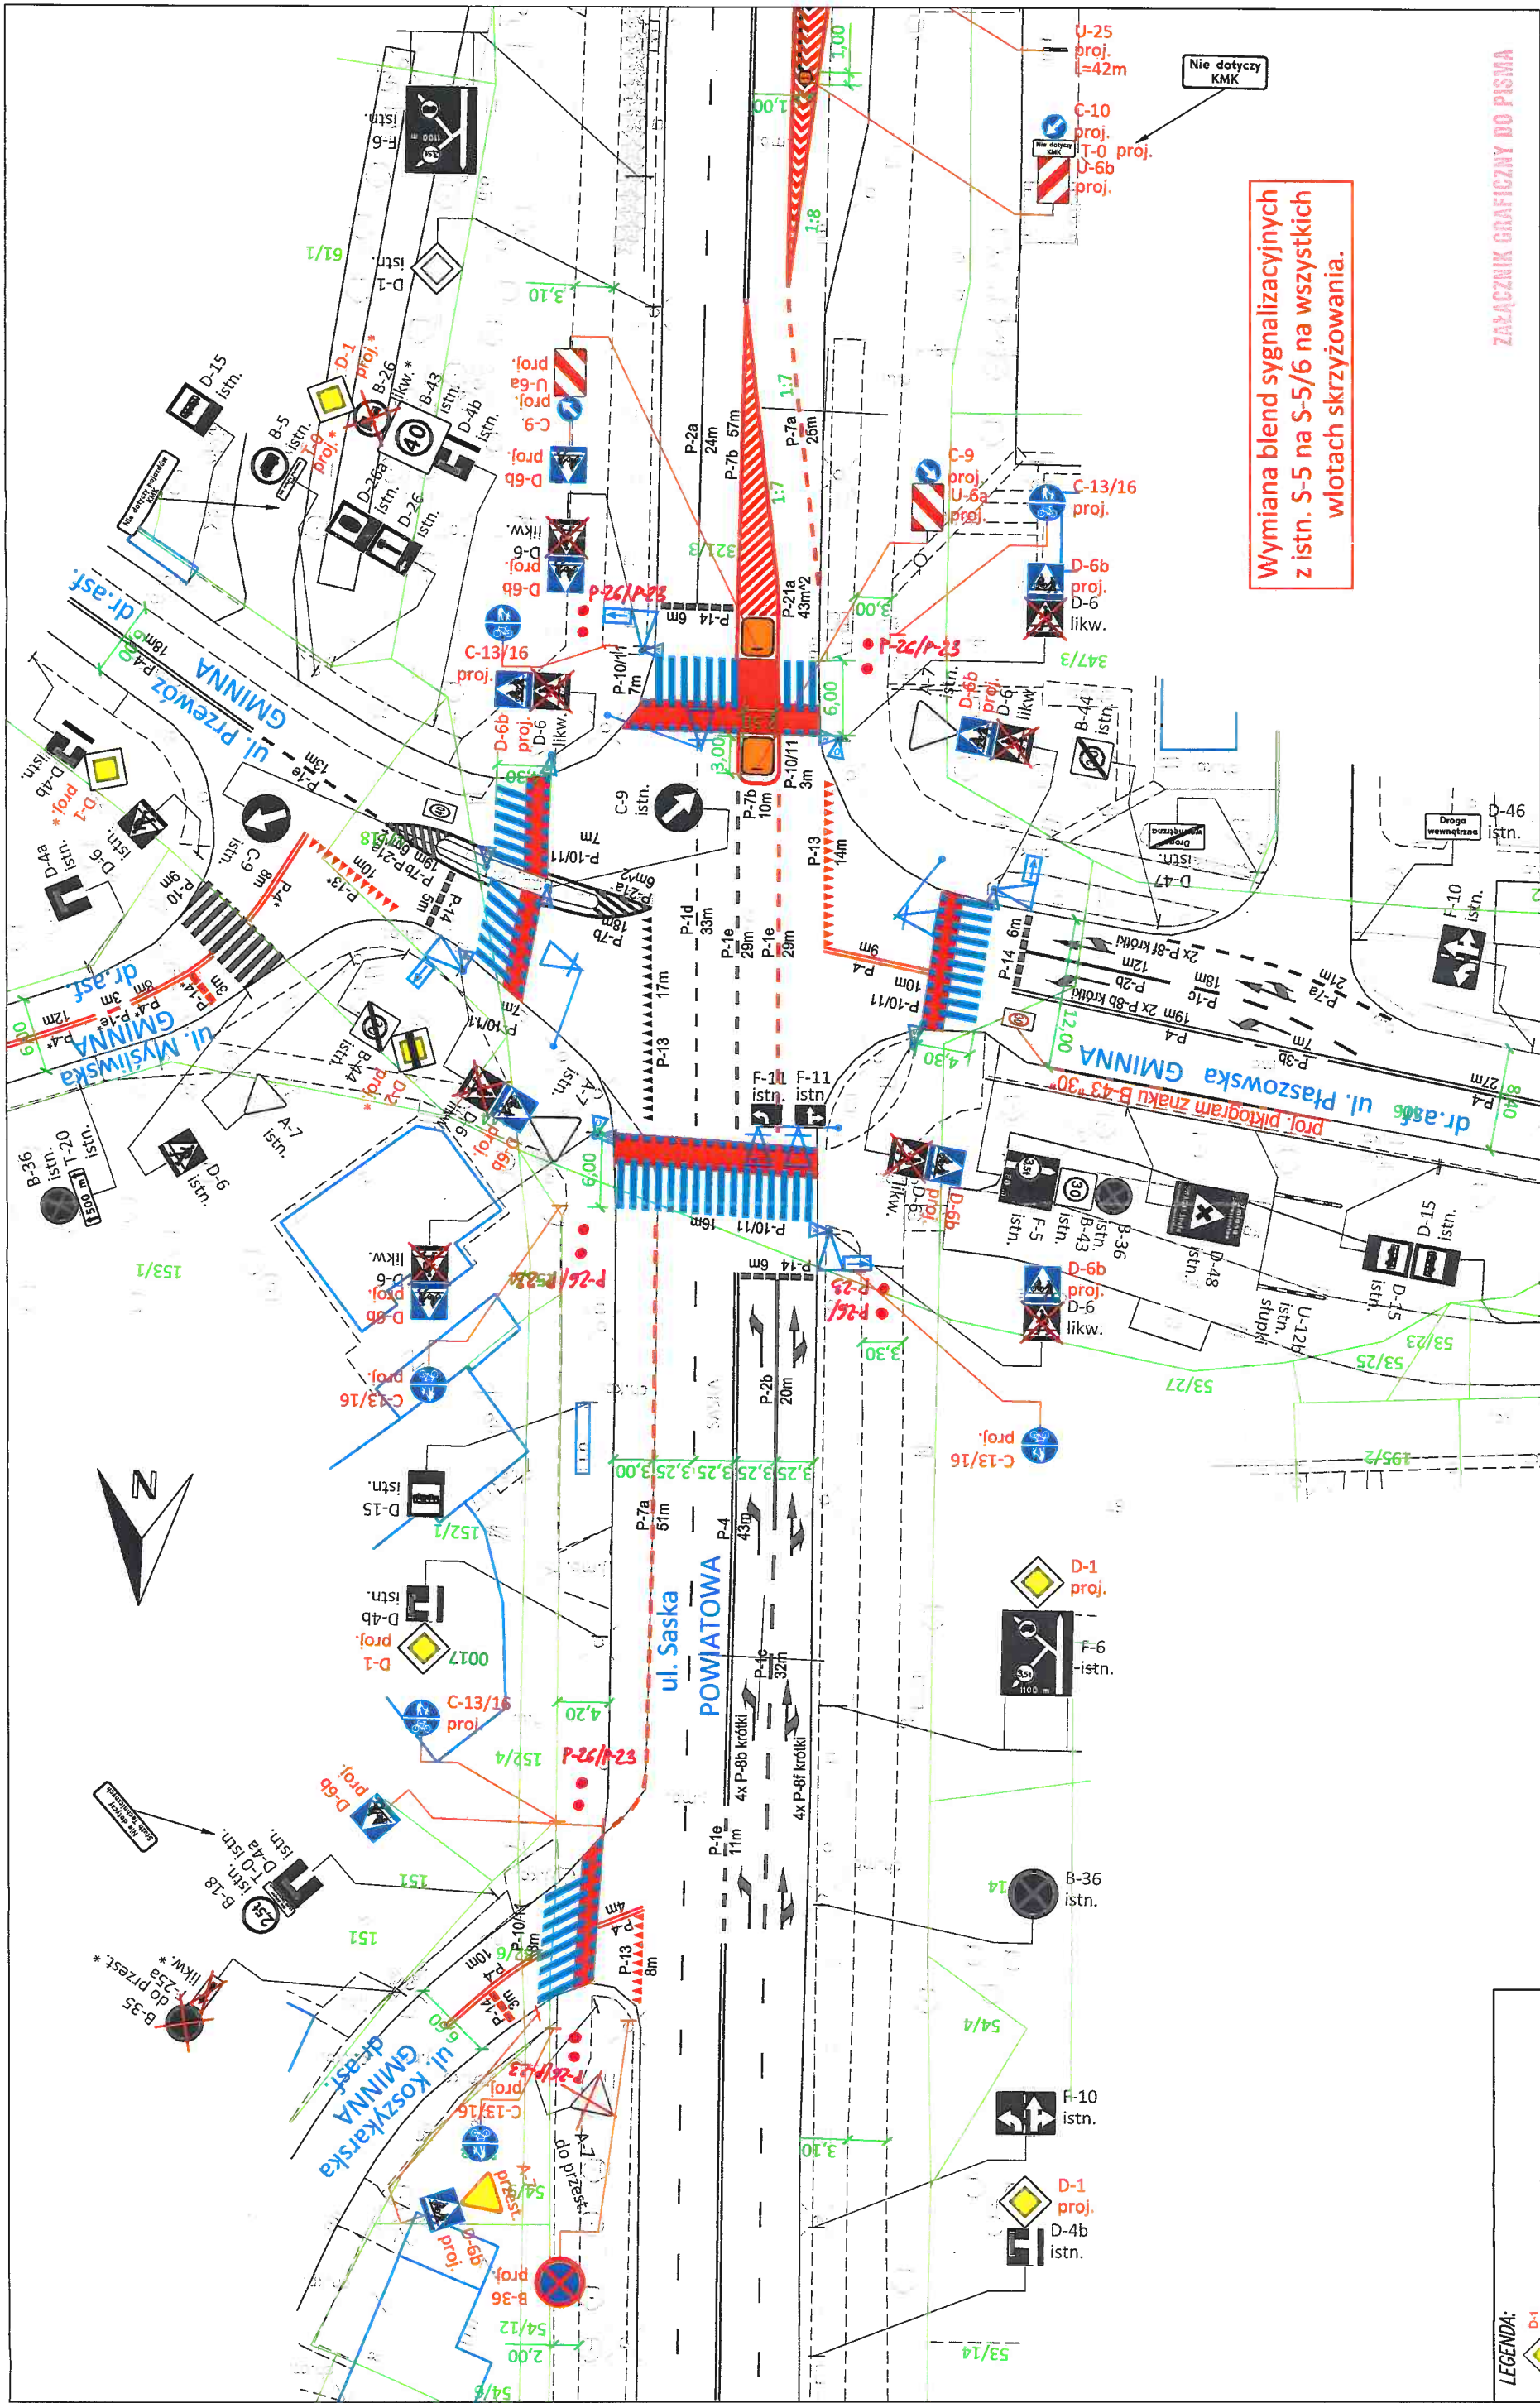


Wymiana blend sygnalizacyjnych z istn. S-5 na S-5/6 na wszystkich wlotach skrzyżowania.

ZALĄCZNIK GRAFICZNY DO PISMA

LEGENDA:

- D-1 proj. - oznakowanie projektowane
- D-1 istn. - oznakowanie projektowane w ramach odrębnego opracowania
- D-6 istn. - oznakowanie istniejące
- P-1e - urządzenie brd typu U-12
- P-1e - oznakowanie poziome istniejące
- P-1e - oznakowanie poziome projektowane

Nazwa opracowania:		PROJEKT WYKONAWCZY	
Zarządca Ruchu: Zarząd Infrastruktury Komunalnej i Transportu ul. Centralna 53 31-586 Kraków		Etap:	
Adres obiektu: ulica: Saska miasto: Kraków województwo: małopolskie		Tytuł rysunku: Stata organizacja ruchu	
Ustuga projektowania bieżących zmian w stałej organizacji ruchu na drogach publicznych położonych na terenie miasta Krakowa w roku 2018.		Projektował: mgr inż. Dawid Kozłowski	
		Podpis: <i>Dawid Kozłowski</i>	
		Projektował: mgr inż. Mateusz Gdowski	
		Podpis: <i>Mateusz Gdowski</i>	
		Projektował: inż. Mateusz Małkowski	
		Podpis: <i>Mateusz Małkowski</i>	
		Miejsce opracowania: Kraków	
		Skala: 1:500	
		Nr rys.: 3	
		Data opracowania: 09.2018	
		Numer projektu: TZ.6101.2.560.2018	

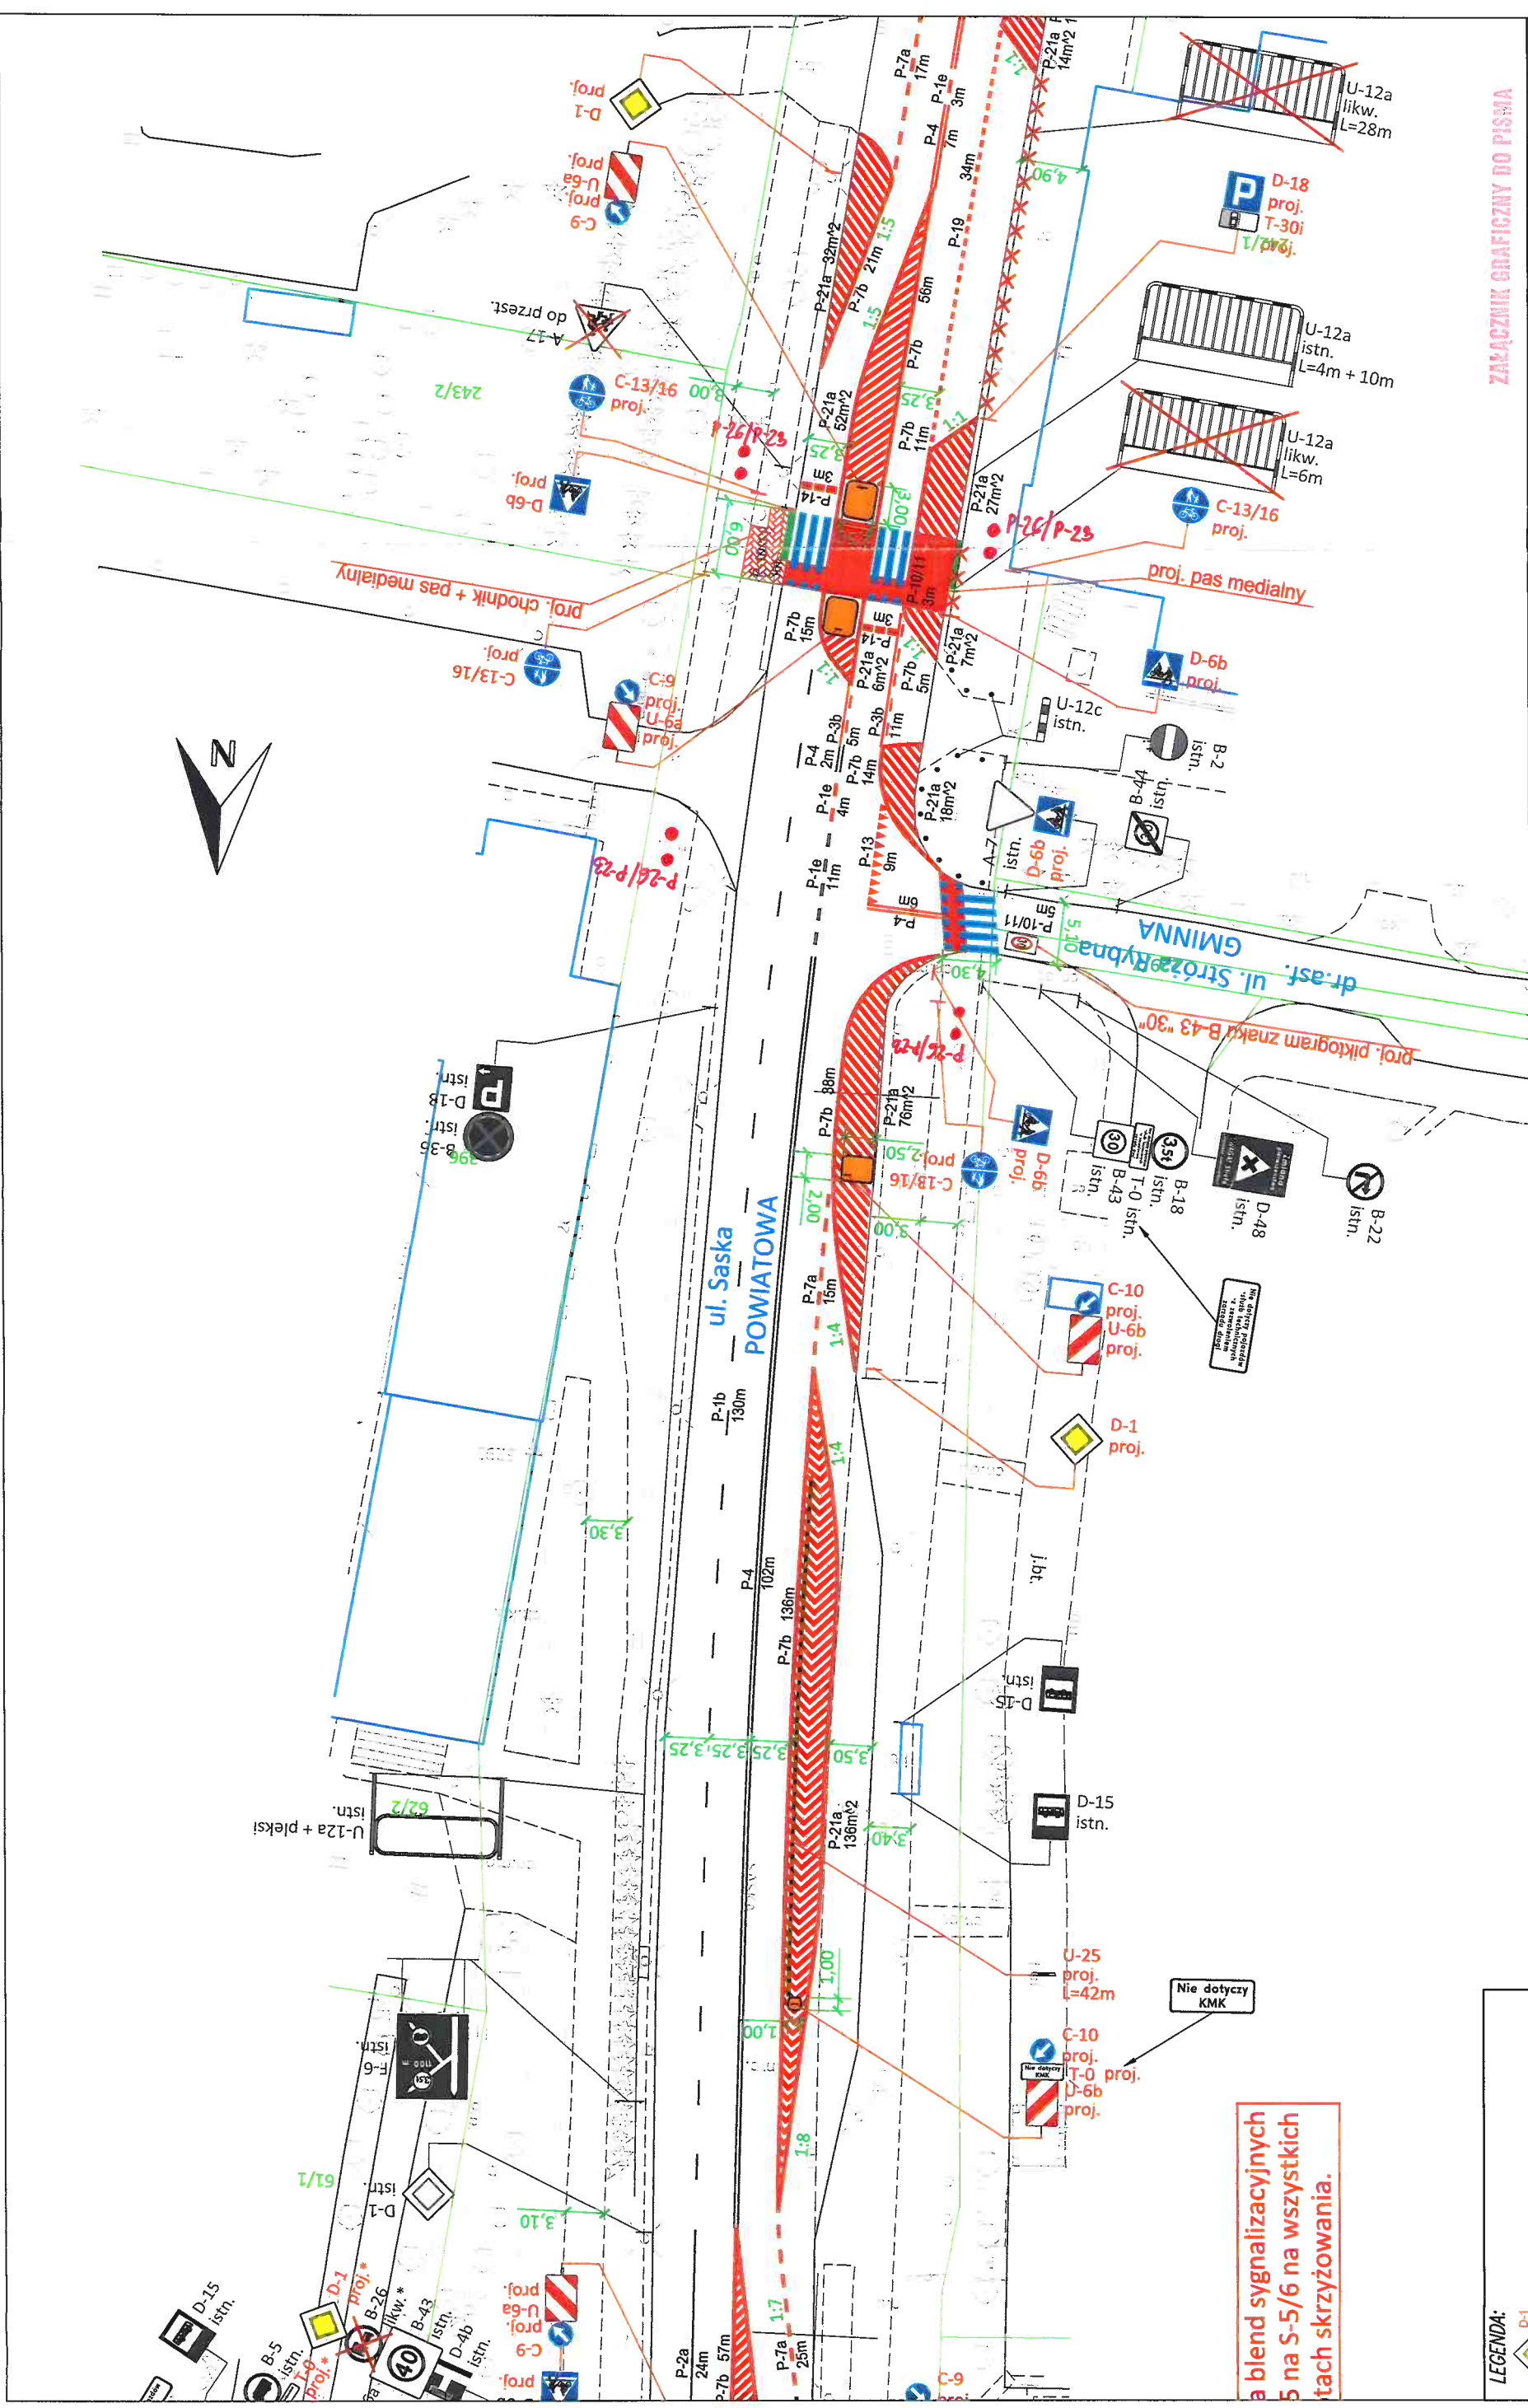

- LEGENDA:**
- oznakowanie projektowane
 - oznakowanie projektowane w ramach odrębnego opracowania
 - oznakowanie istniejące
 - urządzenia brd typu U-12
 - oznakowanie poziome istniejące
 - oznakowanie poziome projektowane

blend sygnalizacyjnych na S-5/6 na wszystkich tach skrzyżowania.

Nazwa opracowania:
Usługa projektowania bieżących zmian w stałej organizacji ruchu na drogach publicznych położonych na terenie miasta Krakowa w roku 2018.

Zarządca Ruchu:
Zarząd Infrastruktury Komunalnej i Transportu
ul. Centralna 53
31-586 Kraków

Adres obiektu:
ulica: Saska
miasto: Kraków
województwo: małopolskie

Etap: PROJEKT WYKONAWCZY

Tytuł rysunku: Stała organizacja ruchu

Projektował: mgr inż. Dawid Kozłowski

Projektował: mgr inż. Mateusz Gdowski

Projektował: inż. Mateusz Małkowski

Podpis: *[Signature]*

Podpis: *[Signature]*

Podpis: *[Signature]*

Numer projektu: TZ.6101.2.560.2018


Skala: 1:500

Miejsce opracowania: Kraków

Nr rys.: 4

Data opracowania: 09.2018

ZALĄCZNIK GRAFICZNY DO PISMA

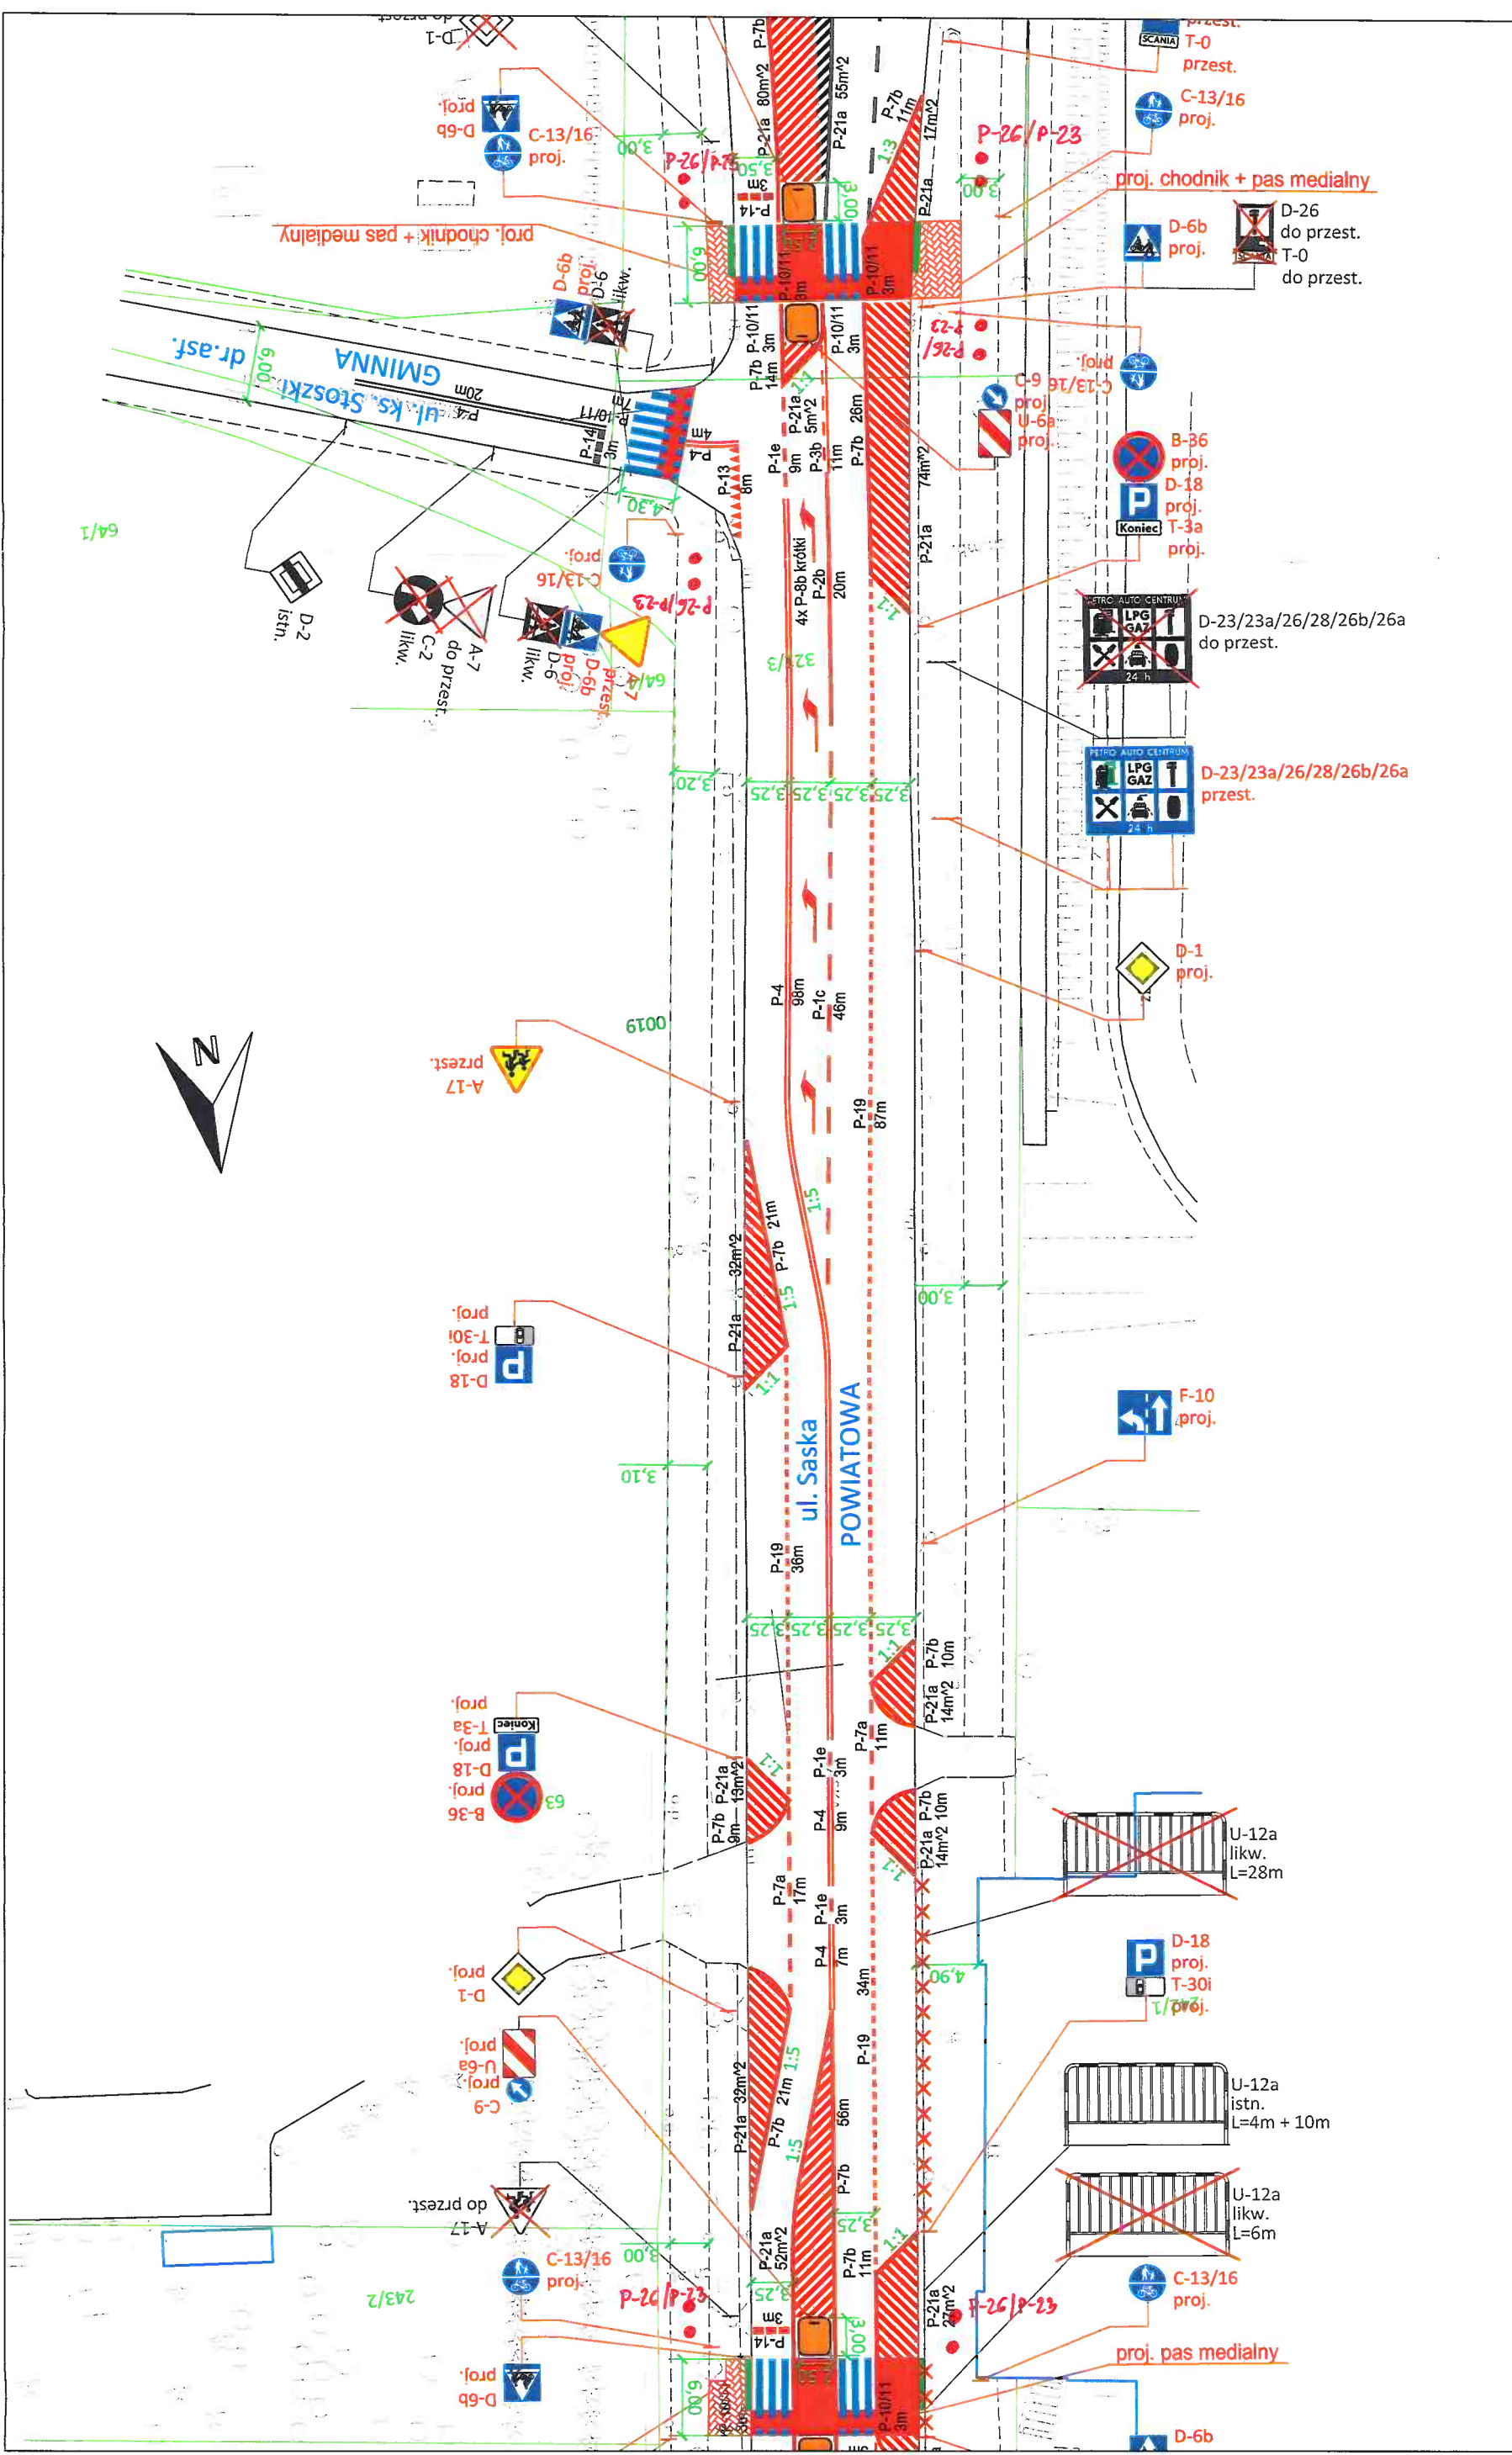


ZAMĄCZNIK GRAFICZNY DO PLANU

PROJEKT WYKONAWCZY		Numer projektu: TZ.6101.2.560.2018	
Etap:		Skala: 1:500	
Tytuł rysunku: Stała organizacja ruchu		Miejsce opracowania: Kraków	
Projektował: mgr inż. Dawid Kozłowski	Podpis: <i>Dawid Kozłowski</i>	Nr rys.: 5	
Projektował: mgr inż. Mateusz Gdowski	Podpis: <i>Mateusz Gdowski</i>	Data opracowania: 09.2018	
Projektował: inż. Mateusz Małkowski	Podpis: <i>Mateusz Małkowski</i>		

Nazwa opracowania:		Zarządca Ruchu: Zarząd Infrastruktury Komunalnej i Transportu ul. Centralna 53 31-586 Kraków	
Usługa projektowania bieżących zmian w stałej organizacji ruchu na drogach publicznych położonych na terenie miasta Krakowa w roku 2018.		Adres obiektu: ulica: Saska miasto: Kraków województwo: małopolskie	

LEGENDA:

- oznakowanie projektowane
- oznakowanie projektowane w ramach odrębnego opracowania
- oznakowanie istniejące
- urządzenie brd typu U-12
- oznakowanie poziome istniejące
- oznakowanie poziome projektowane

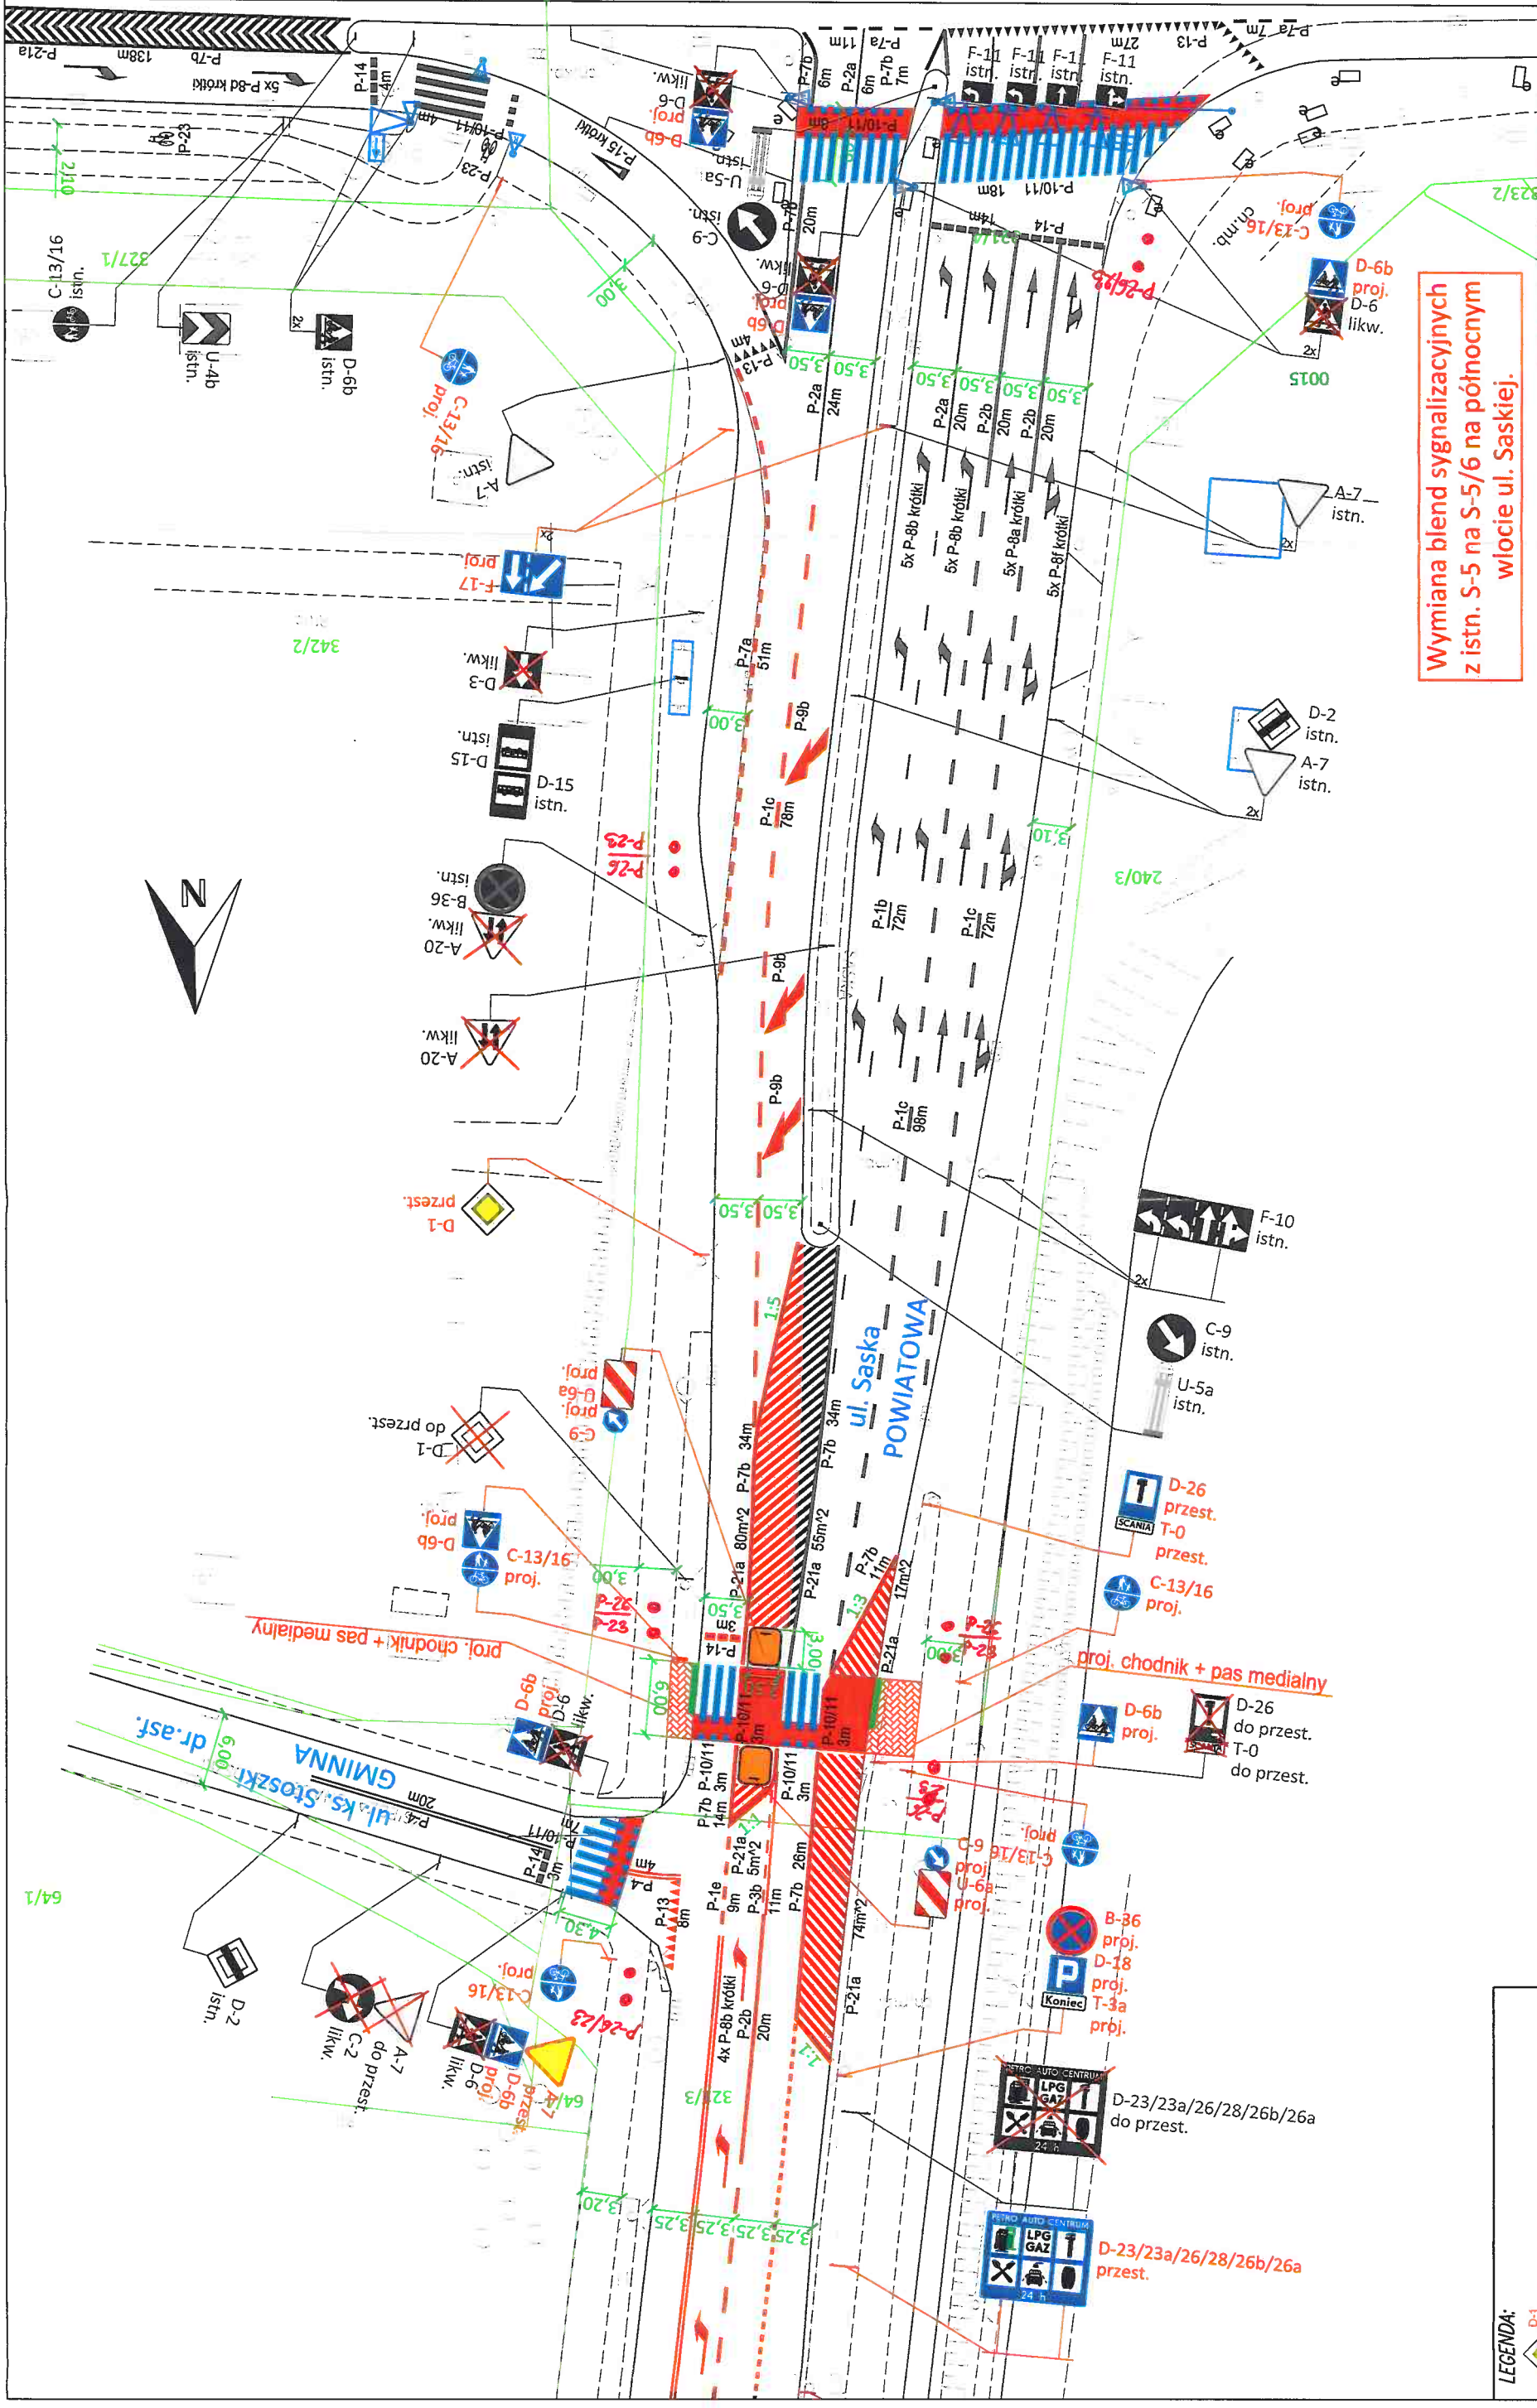

Wymiana blend sygnalizacyjnych z istn. S-5 na S-5/6 na północnym wlocie ul. Saskiej.

LEGENDA:

- oznakowanie projektowane
- oznakowanie projektowane w ramach odrębnego opracowania
- oznakowanie istniejące
- urządzenia brd typu U-12
- oznakowanie poziome istniejące
- oznakowanie poziome projektowane

PROJEKT WYKONAWCZY		Etap: Zarządca Ruchu:	
Tytuł rysunku: Stała organizacja ruchu		Zarząd Infrastruktury Komunalnej i Transportu	
Projektował: mgr inż. Dawid Kozłowski		ul. Centralna 53	
Projektował: mgr inż. Mateusz Gdowski		31-586 Kraków	
Projektował: inż. Mateusz Małkowski		Adres obiektu:	
Podpis: <i>[Signature]</i>		ulica: Saska	
Podpis: <i>[Signature]</i>		miasto: Kraków	
Podpis: <i>[Signature]</i>		województwo: małopolskie	
Miejsce opracowania: Kraków		Nazwa opracowania:	
Nr rys.: 6		Usługa projektowania bieżących zmian w stałej organizacji ruchu na drogach publicznych położonych na terenie miasta Krakowa w roku 2018.	
Data opracowania: 09.2018		Zarządca Ruchu: Zarząd Infrastruktury Komunalnej i Transportu	
Skala: 1:500		ul. Centralna 53	
Numer projektu: TZ.6101.Z.560.2018		31-586 Kraków	