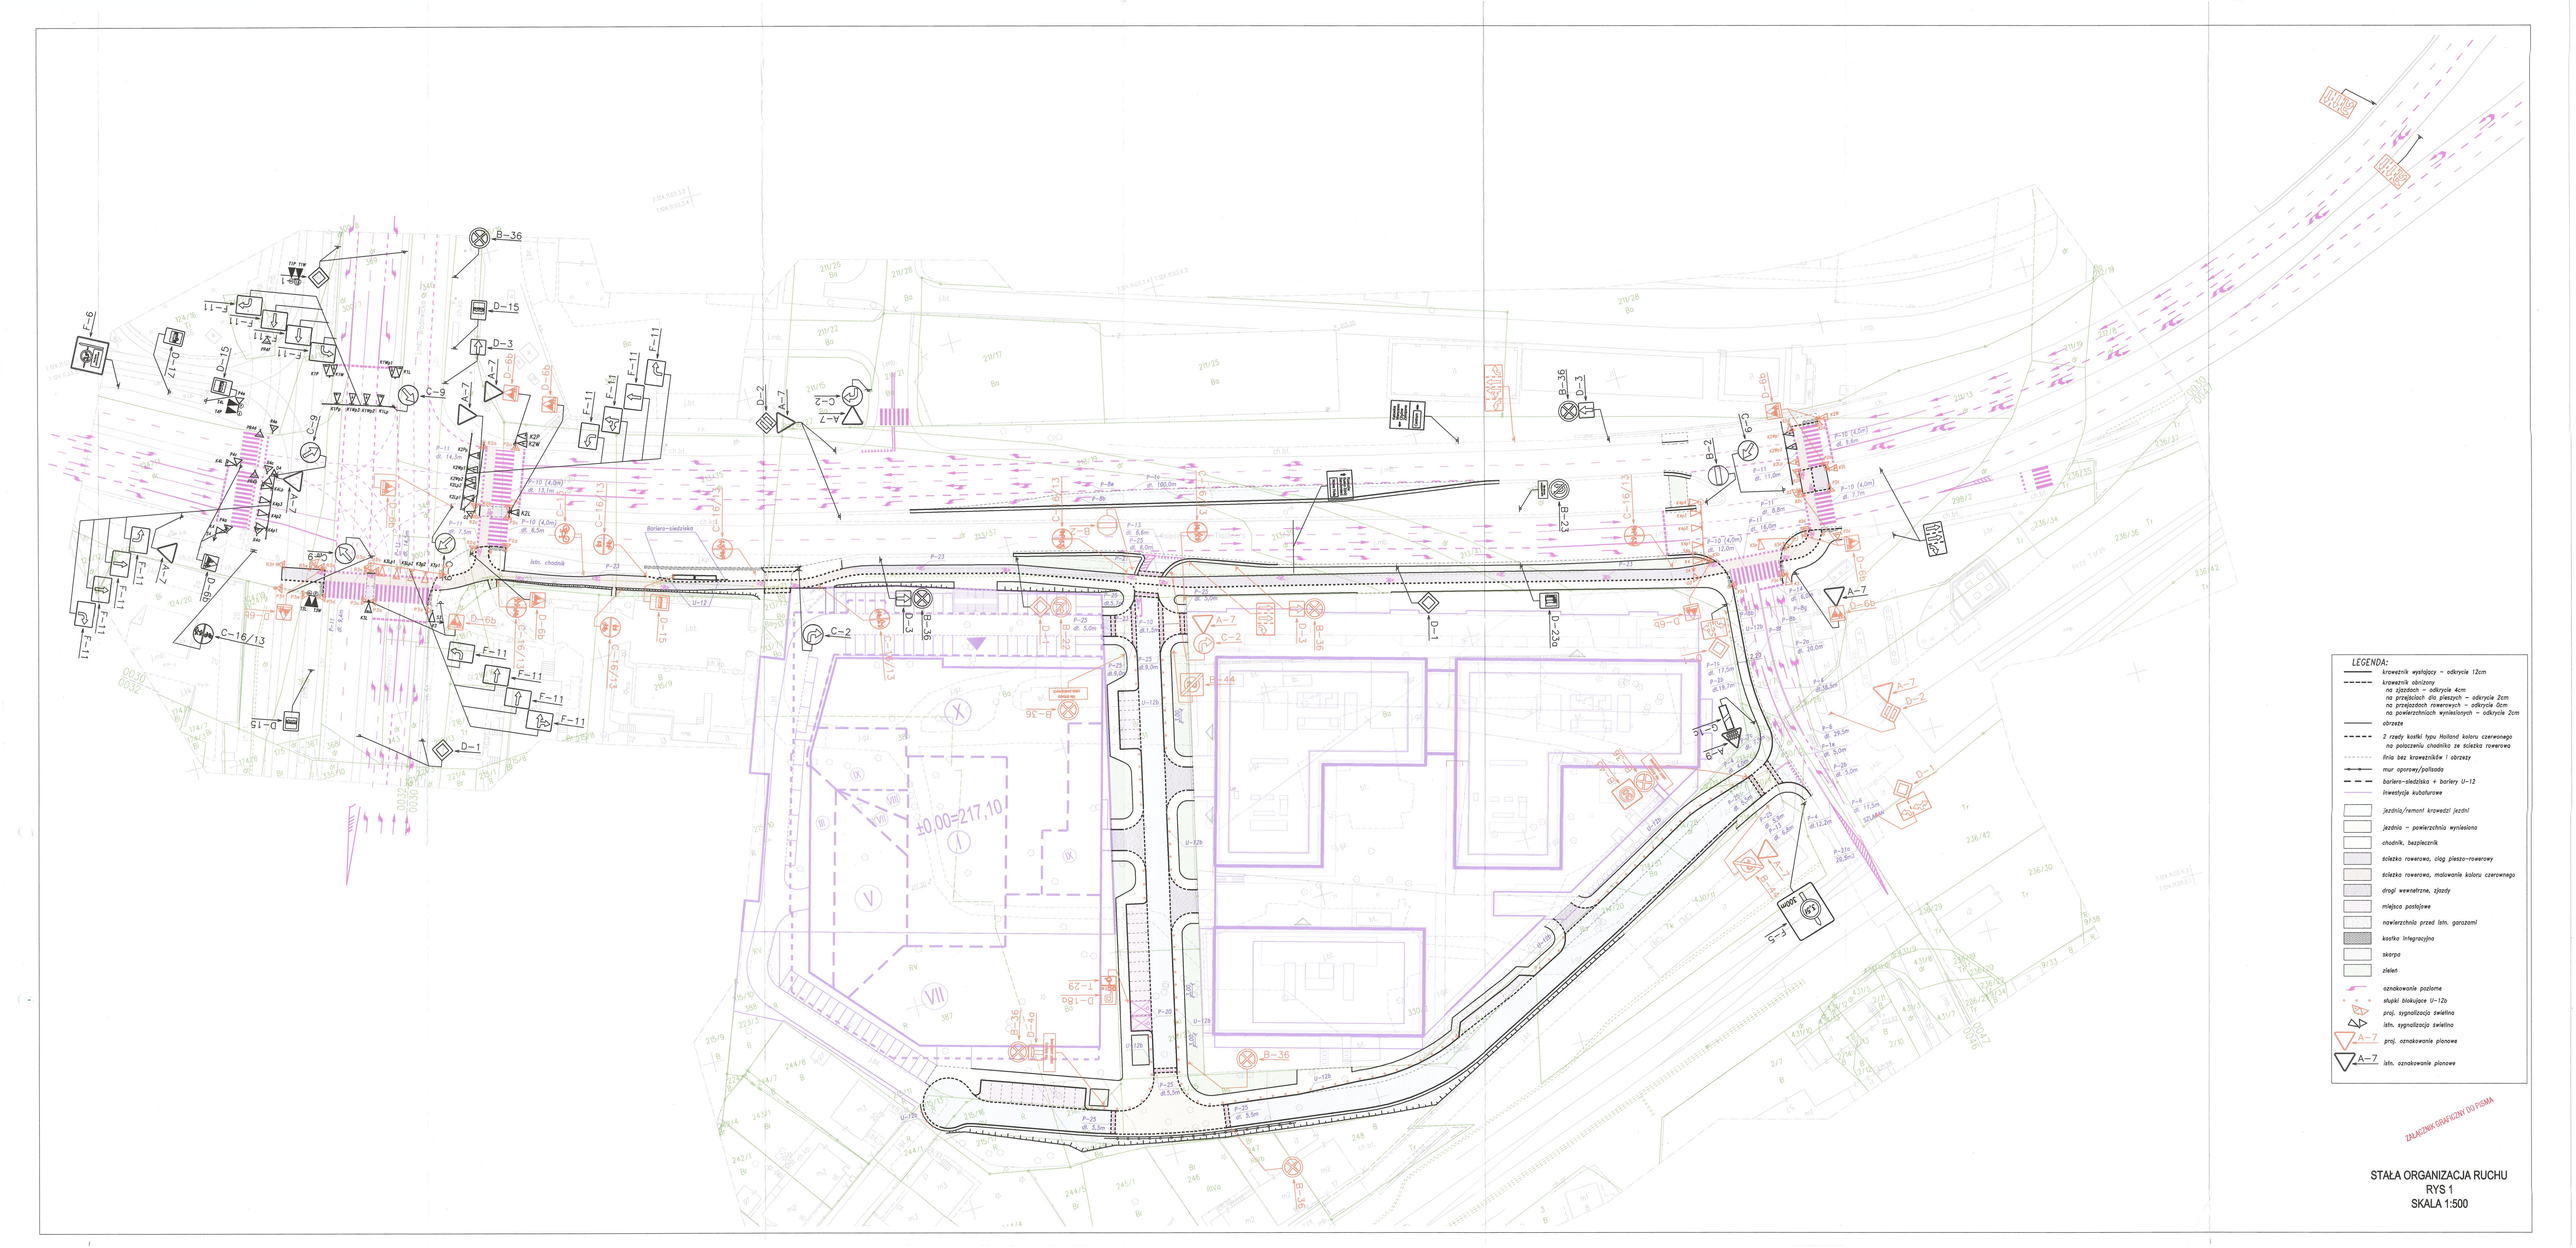
LEGENDA:
krawężnik wystający – odkrycie 12cm
krawężnik obniżony
na zjazdach – odkrycie 4cm
na przejściach dla pieszych – odkrycie 2cm
na przejazdach rowerowych – odkrycie 0cm
na powierzchniach wyniesionych – odkrycie 2cm
obrzeże
2 rzędy kostki typu Holland koloru czerwonego
na połączeniu chodnika ze ścieżką rowerową
linia bez krawężników i obrzeży
mur oporowy/gabiondy
bariera-ślepizłoka + bariery U-12
inwestycja kubaturowe
jezdnia/remont krawędzi jezdni
jezdnia – powierzchnia wyniesiona
chodnik, bezpiecznik
ścieżka rowerowa, ciąg pieszo-rowerowy
ścieżka rowerowa, malowanie koloru czerwonego
drogi wewnętrzne, zjazdy
miejsca postojowe
nawierzchnia przed istn. garażami
kostka integracyjna
skarpa
zieleń
oznakowanie poziome
słupki blokujące U-12b
proj. sygnalizacja świetlna
istn. sygnalizacja świetlna
proj. oznakowanie pionowe
istn. oznakowanie pionowe
±0,00=217,10
Bariera-ślepizłoka
istn. chodnik
ZAŁĄCZNIK GRAFICZNY DO PISMA
STAŁA ORGANIZACJA RUCHU
RYS 1
SKALA 1:500