



Parametry drogi:
 Klasa drogi: G 2x2
 Prędkość projektowa: Vp=50 km/h
 Kategoria ruchu: KR6
 Szerokość jezdni: 2x3,5m

Przekrój normalny DW 794 (Trasa Wolbromska odc. południowy)

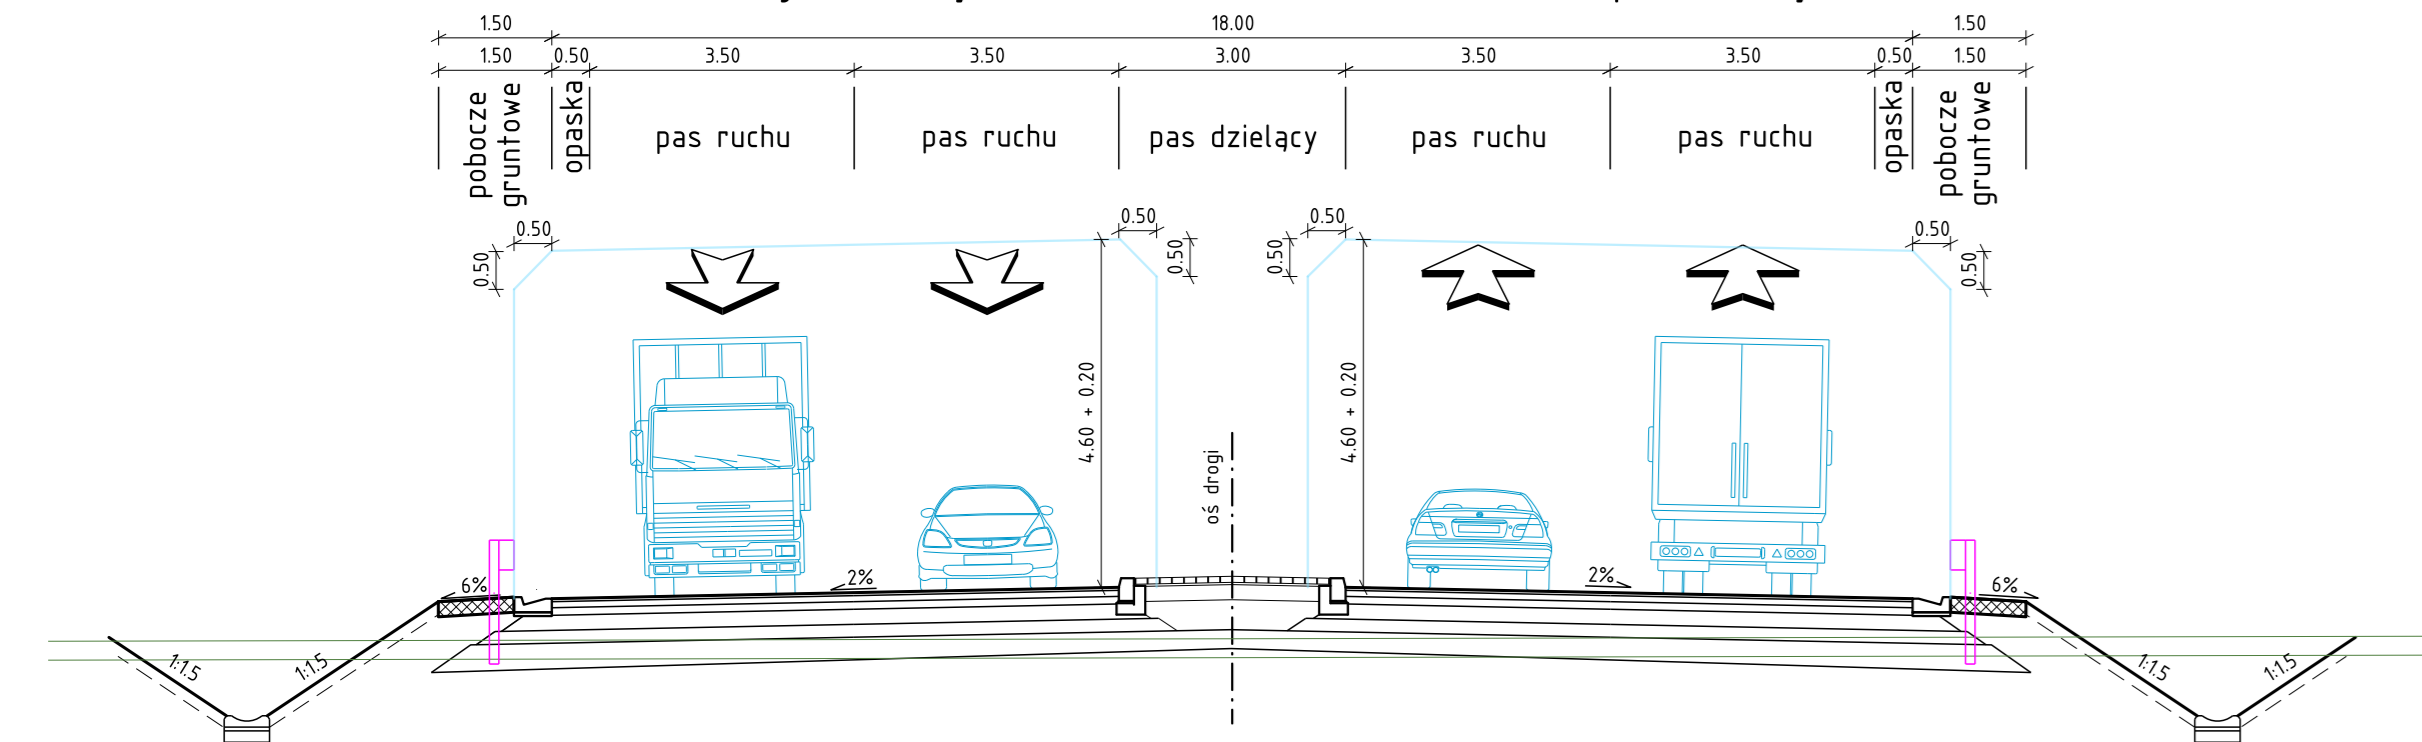


Przekrój normalny DW 794 (Trasa Wolbromska odc. północny)

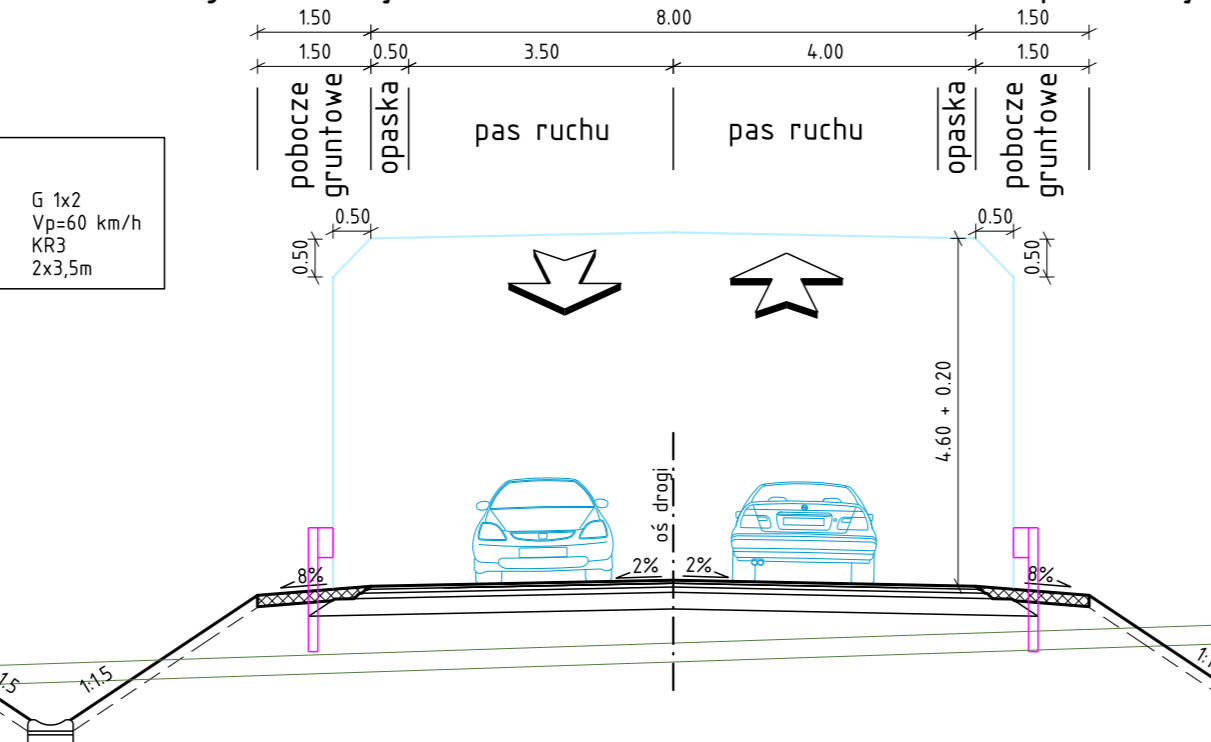

Parametry drogi:
 Klasa drogi: G 1x2
 Prędkość projektowa: Vp=60 km/h
 Kategoria ruchu: KR3
 Szerokość jezdni: 2x3,5m


DK 7 - odcinek północny
 Klasa: G
 Prędkość projektowa: Vp=50 km/h
 Kategoria ruchu: KR6
 Obciążenie: 115 kN/osi
 Szerokość jezdni: 2x3,5m

Przekrój normalny DK 7 - odcinek północny

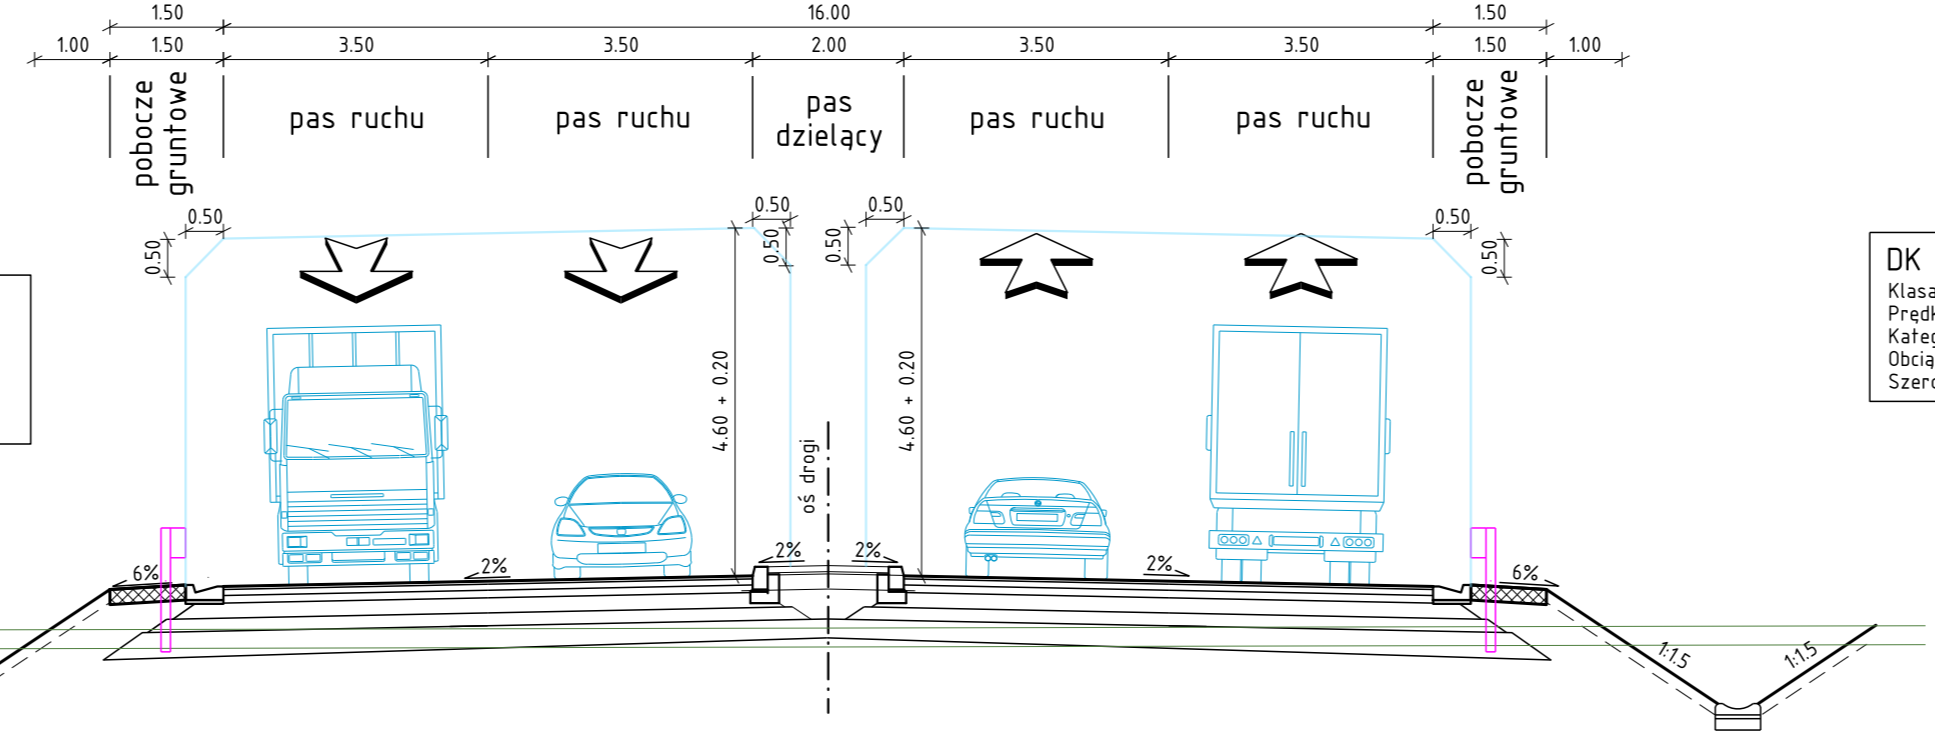


DK 7 - odcinek południowy
 Klasa: G
 Prędkość projektowa: Vp=50 km/h
 Kategoria ruchu: KR6
 Obciążenie: 115 kN/osi
 Szerokość jezdni: 2x3,5m


Przekrój normalny DK 7 - odcinek południowy

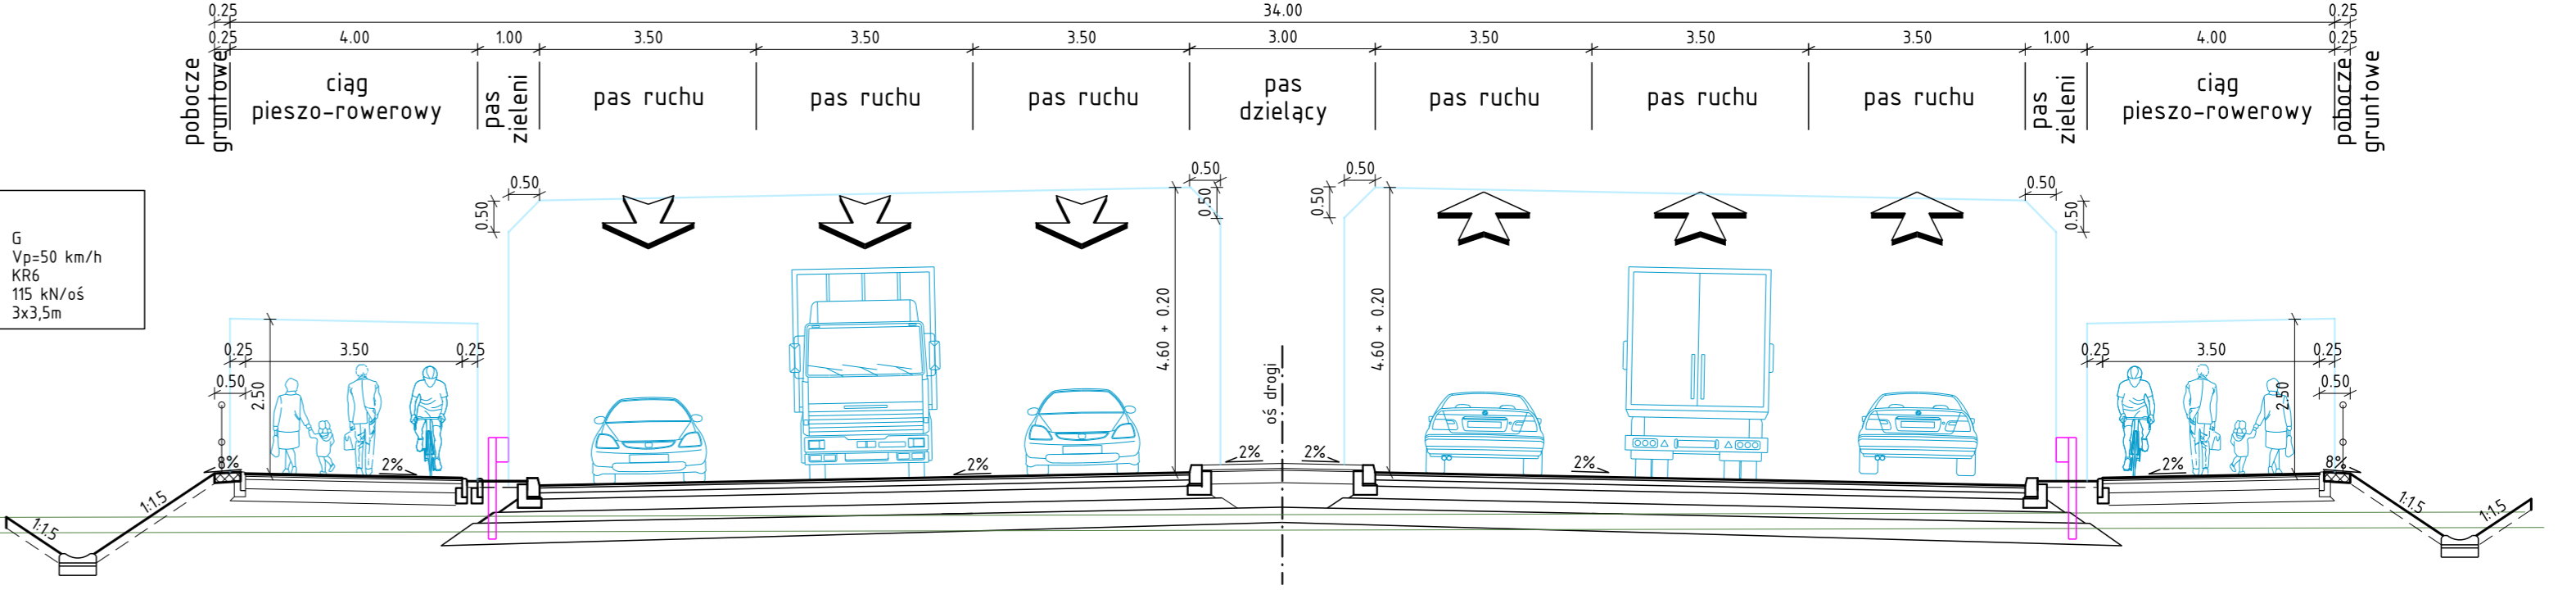


Przekrój normalny - rondo "Zielonki"

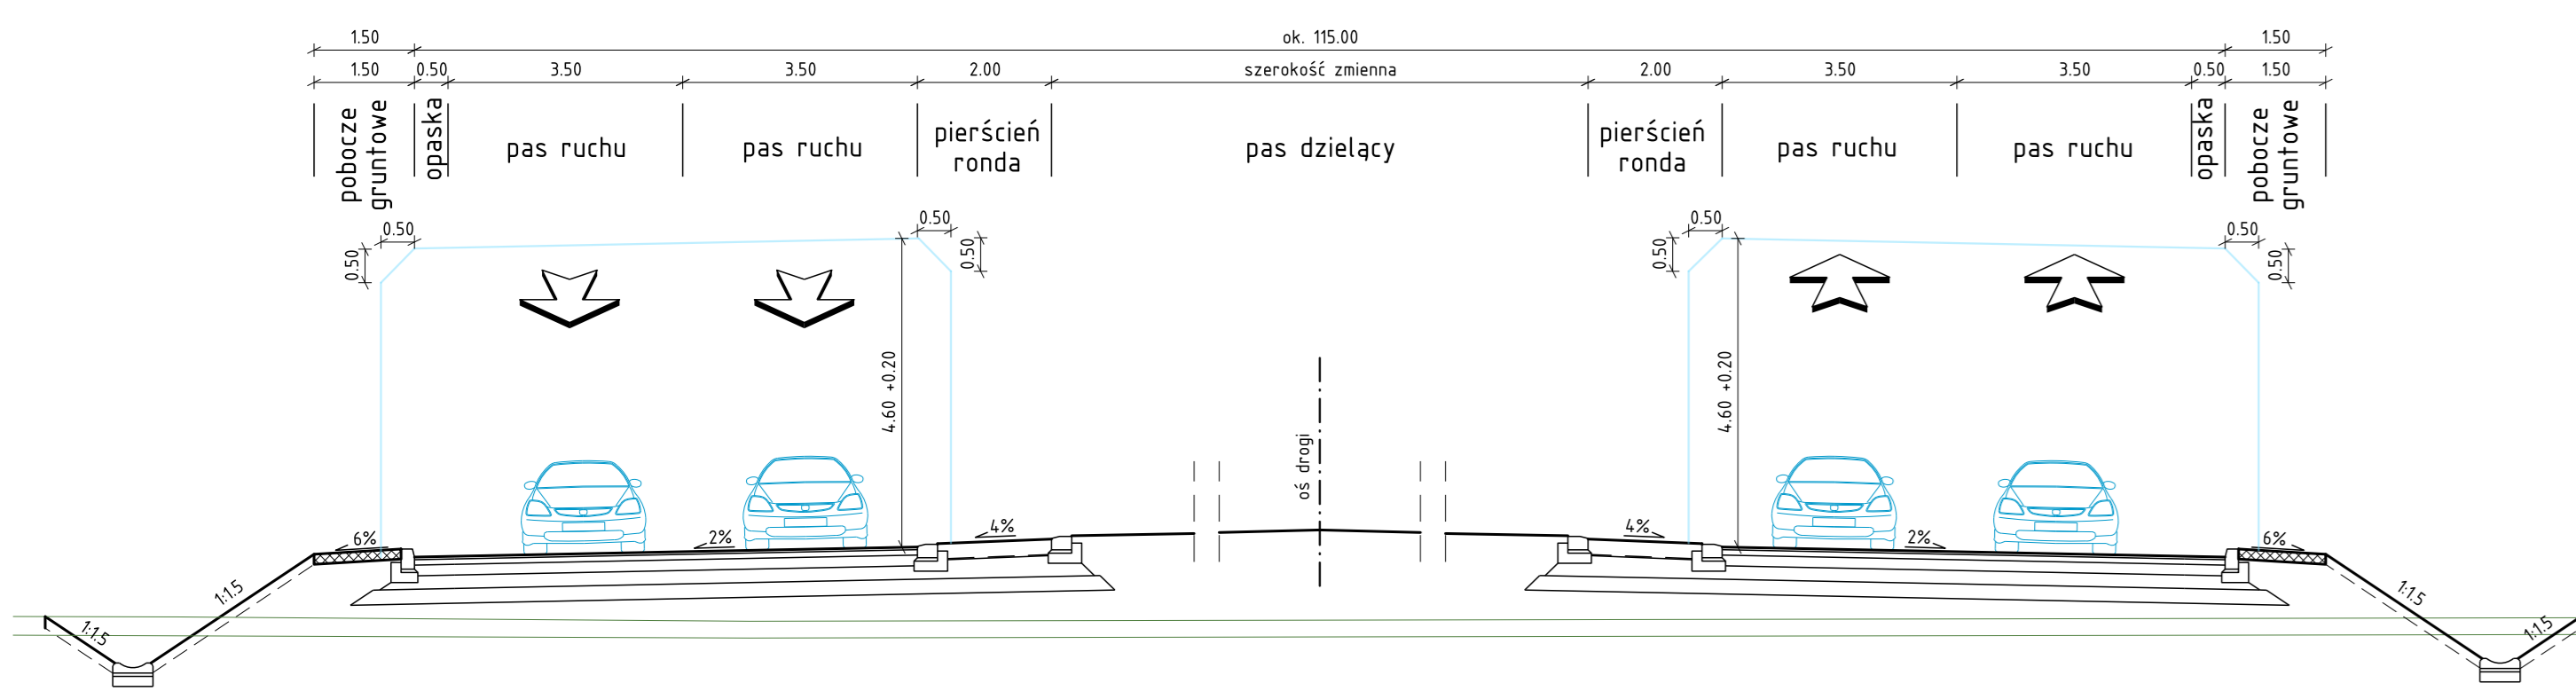

Przekrój normalny - rondo "Węgrzce"

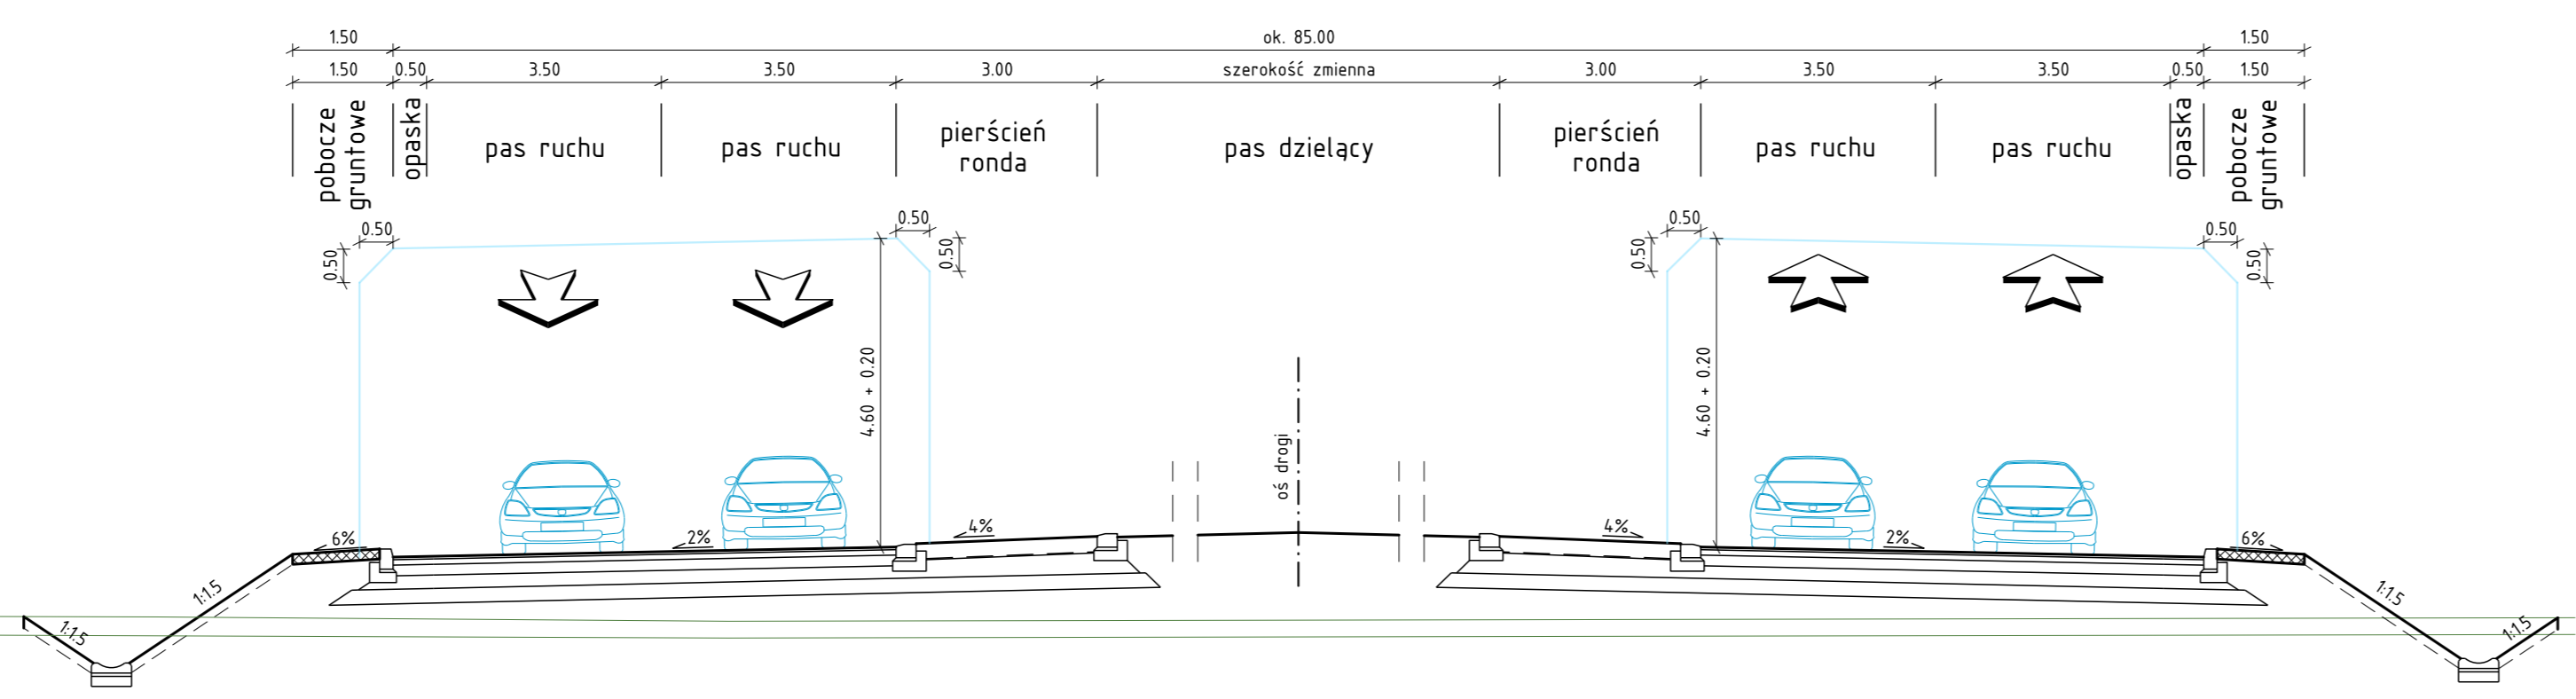

Przekrój normalny - rondo "Bałowice"

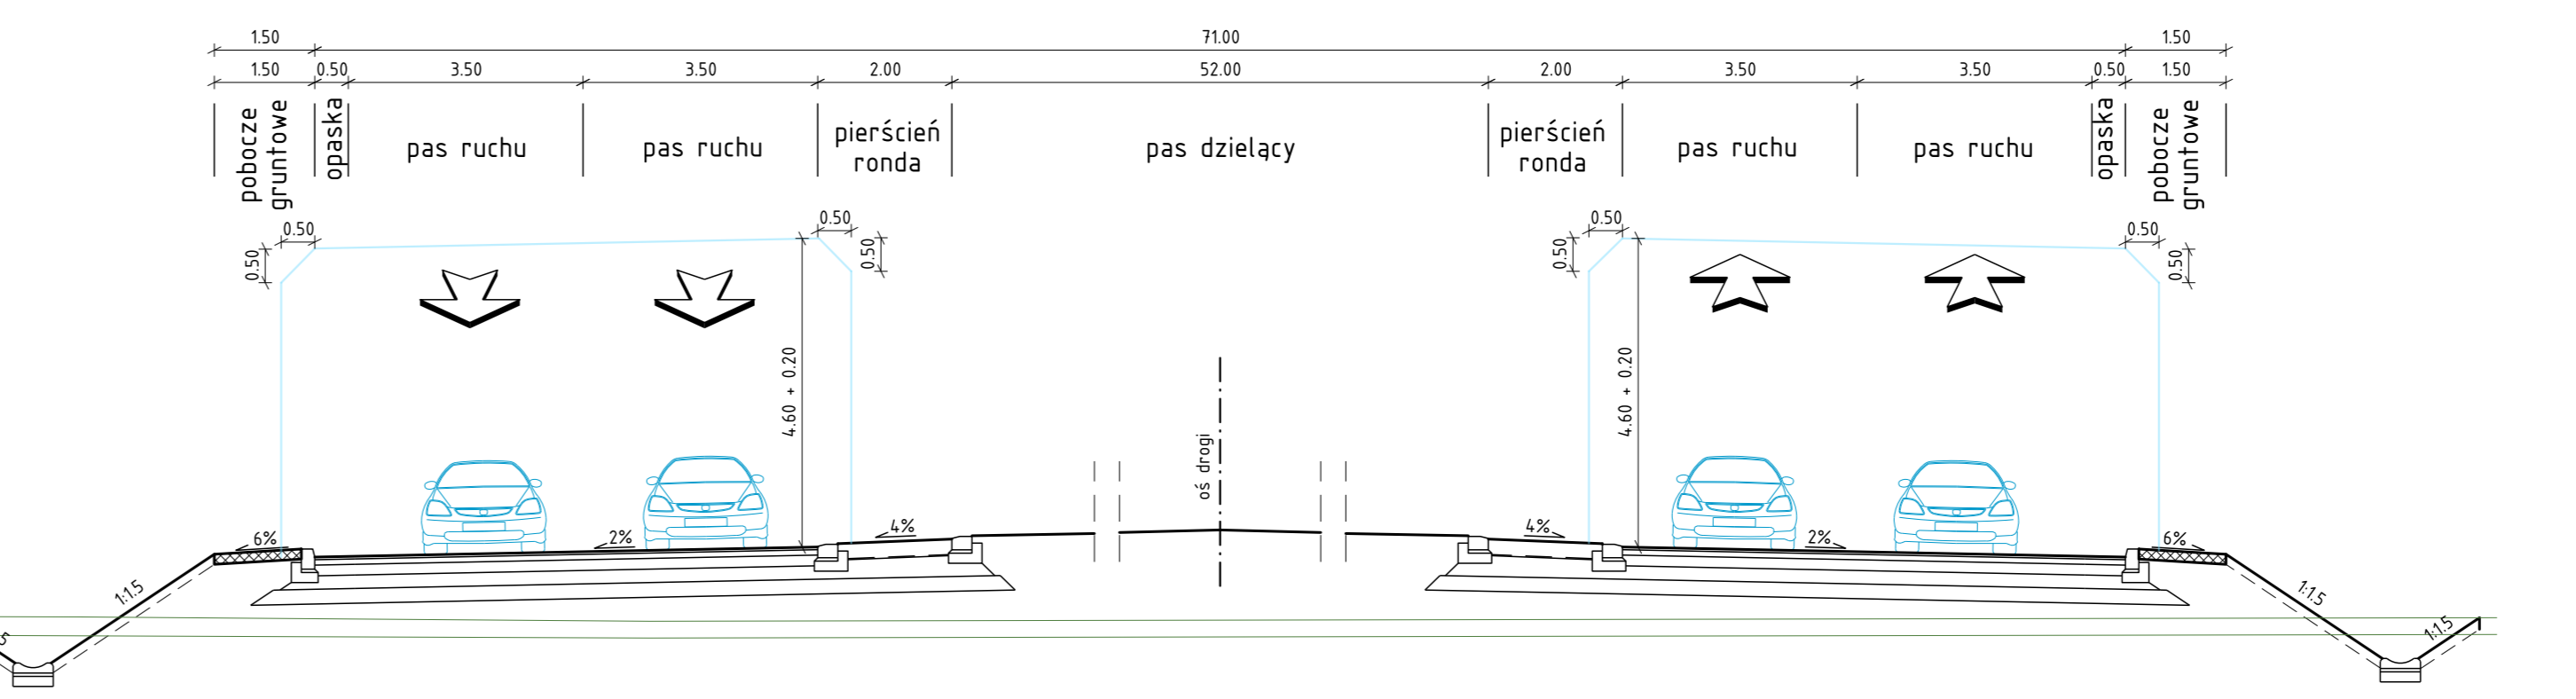

Investor:
Generalna Dyrekcja Dróg Krajowych i Autostrad
 Oddział w Krakowie
 ul. Mogilska 25, 31-542 Kraków

Wykonawca:
G L M
 Kraków
GÜLERMAK
mostyŁódź

Gülermak Ağır Sanayi İnşaat ve Taahhüt A.Ş.
 z siedzibą w Ankarze, Konya Davletiyolu,
 23. Km, no. 111, 06830 Gölbaşı - Ankara, Turcja

Mosty Łódź S.A.
 ul. Bratysławska 52,
 94-112 Łódź

Gülermak Spółka z o.o.
 ul. Grzybowska 80/82,
 00-844 Warszawa

Projektant:
Multiconsult
 Multiconsult Polska Sp. z o.o.
 ul. Bonifraterska 17,
 00-203 Warszawa

Obiekt budowlany:
 Zaprojektowanie i budowa drogi ekspresowej S52 odc. Północna Obwodnica Krakowa:
 węzeł Modlnica - węzeł Kraków Mistrzajowice (bez węzła)

Stadium: Projekt koncepcyjny	Tom:			
Branża: Drogowa	Tytuł rysunku: Przekroje normalne - drogi poprzeczne cz. 1			
Funkcja	Imię i nazwisko	Specjalność	Nr uprawnień budowlanych	Podpis
Główny Projektant	inż. Andrzej Berliński	Drogowa	36/72/drogowa	
Projektant	mgr inż. Arkadiusz Biatek	Drogowa	MAZ/0094/POOD/09	
Projektant	mgr inż. Arkadiusz Merchel	Konstrukcyjno-budowlana	157/01/OL	
Opracował	mgr inż. Krzysztof Jedrych	Drogowa		
Opracował	inż. Marcin Horbowicz	Drogowa		
Opracował	inż. Jan Bryszewski	Drogowa		
Opracował	inż. Ireneusz Ojer	Drogowa		
Numer umowy:	Data opracowania: kwiecień 2019	Skala: 1:100	Numer rysunku: 4.3	Rewizja: