




TYMA Sp. z o.o.
20-050 Kraków
ul. Barlicki 100
tel. +48 12 661 53 91

TYTUŁ:
Projekt tymczasowej organizacji ruchu i oznakowania
miejsca robót przy ulicy Zakopianskiej (na odcinku od ul.
Suchej do Zbrojarzy) ETAP 1 Prace prowadzone w ramach
budowy Trasy Łągowickiej w Krakowie

INWESTOR:
Agata Bukowska
Tomasz Gruszka


LATA
2018-10-26
SKALA
1:500

NUMER KOD
170899-3.1-09
WERSJA
1-2.5

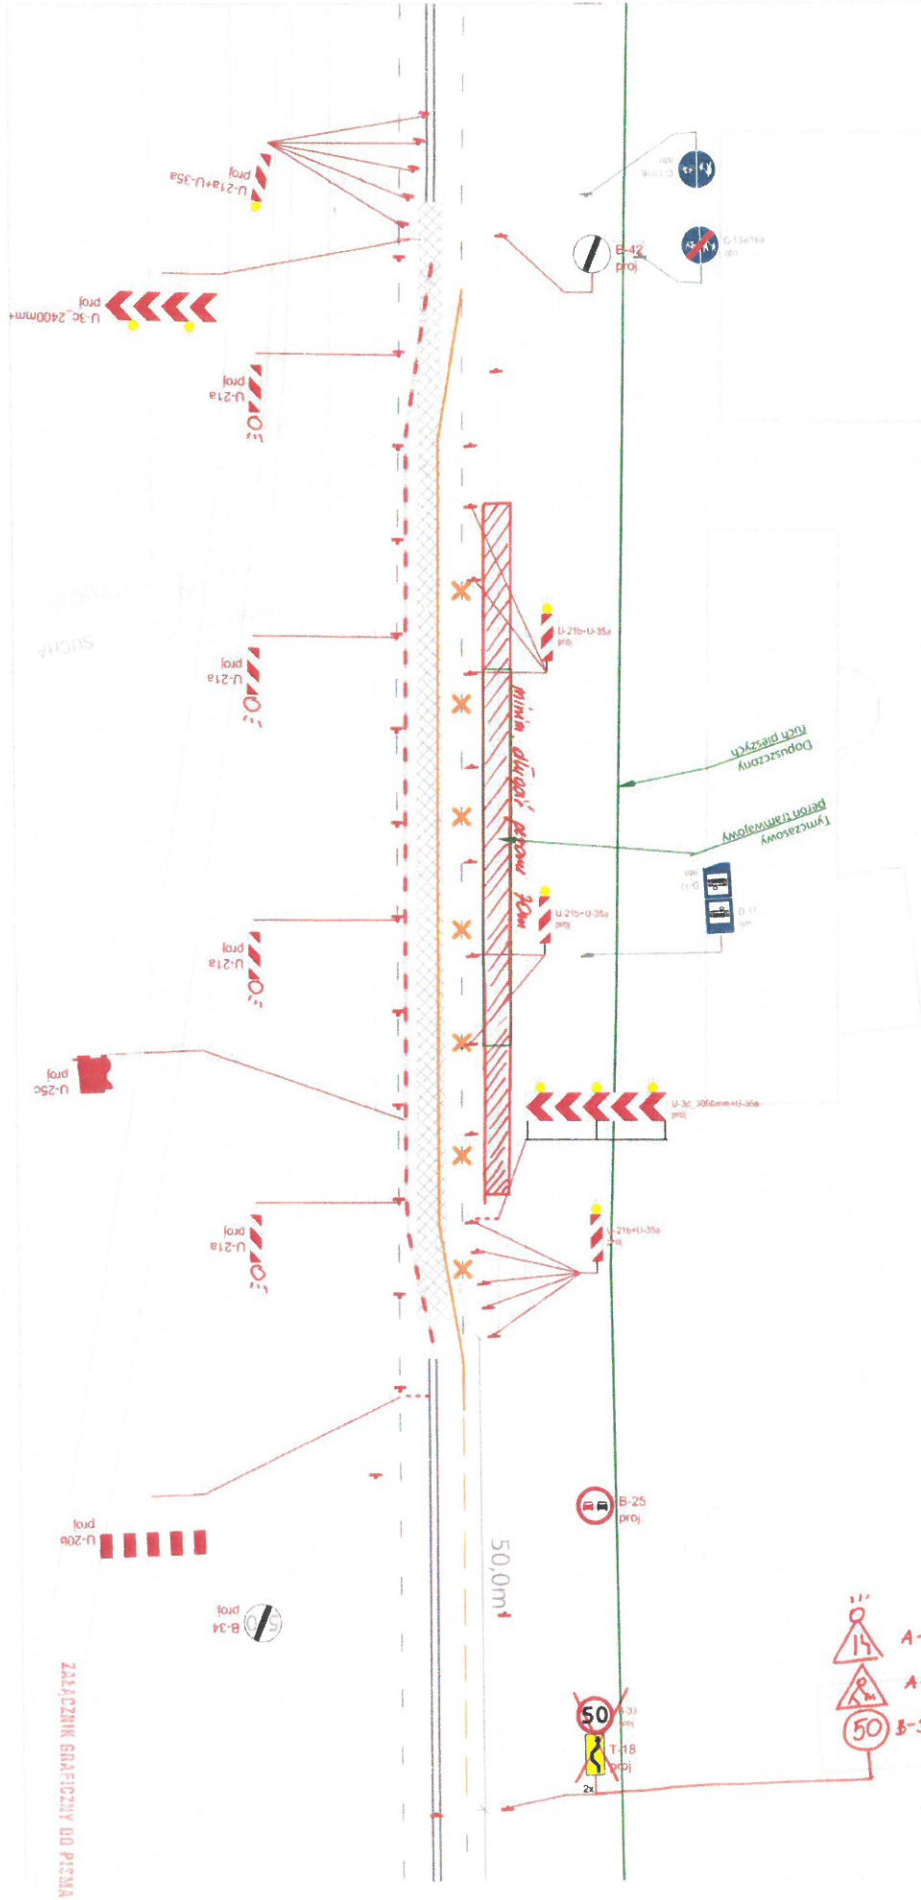



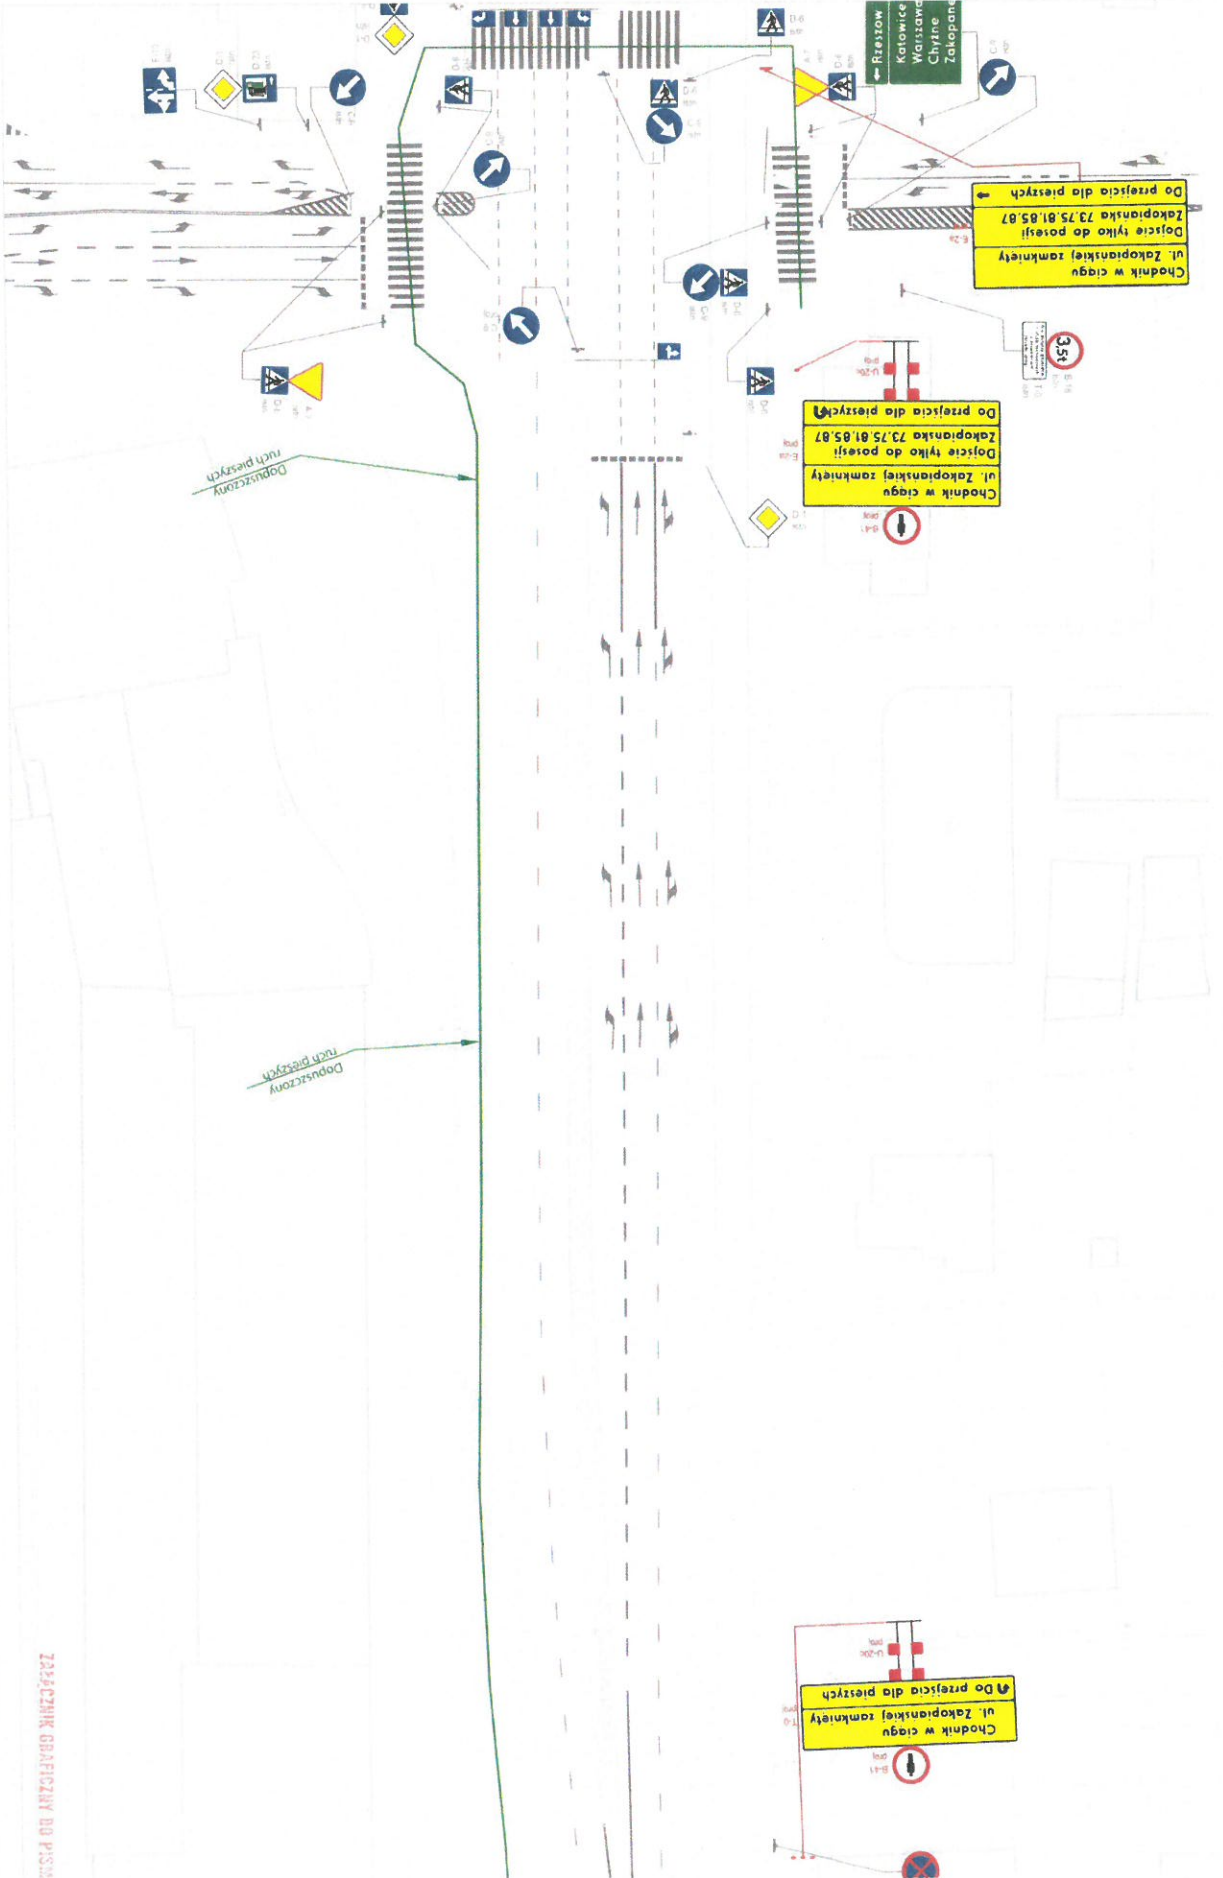

TMA Sp. z o.o.
 50-450 Kraków
 ul. Bałucka 100
 tel. +48 12 661 53 91

TYTUŁ:
 Projekt tymczasowej organizacji ruchu i oznakowania
 miejsca robót przy ulicy Zakopianskiej (na odcinku od ul.
 Suchnej do Zbrojarzy) ETAP 1 Placę prowadzone w ramach
 budowy Trasy Lagiewnickiej w Krakowie

INŻYNIER:
 Agata Bukowska
OPRAWIENIA:
 Tomasz Gruszka

DATA:
 2018-10-26
SKALA:
 1:500

NUMER:
 170899-3.1-09
WERSJA:
 1-3.1

