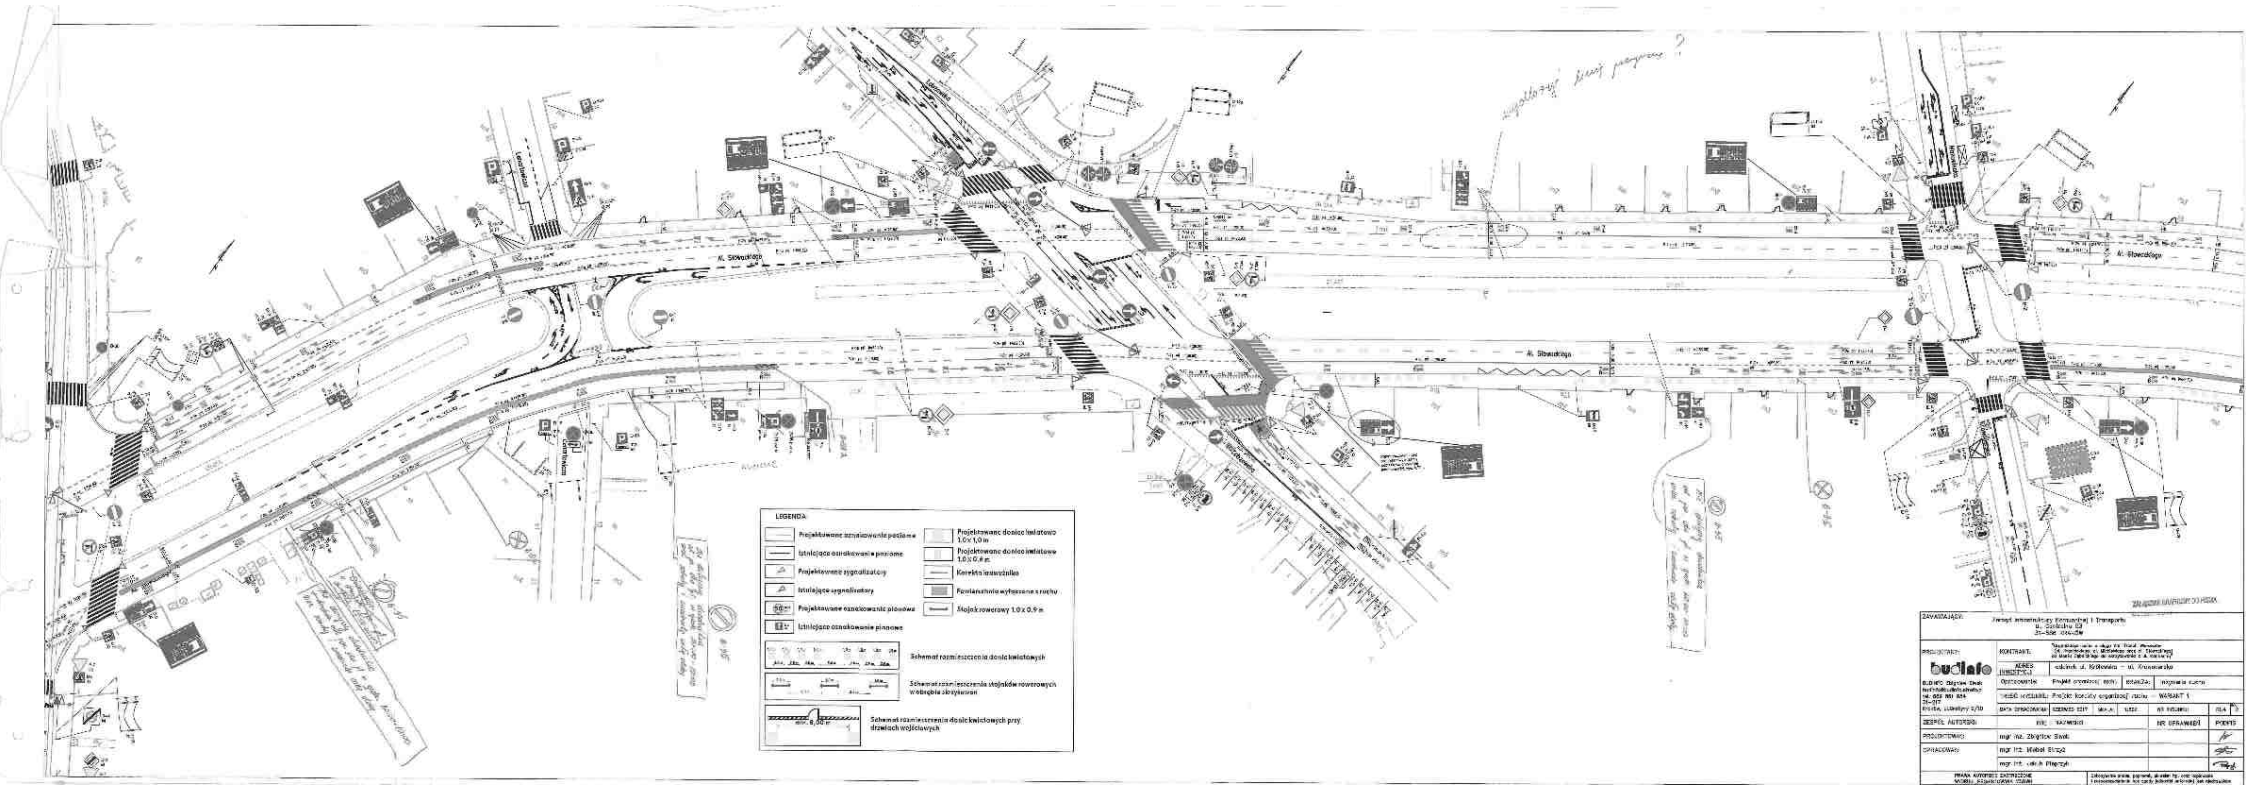


PROJEKTANT: budlab
BUDLAB Zbigniew Świt




TEMAT OPRACOWANIA: Projekt budowy organizacji ruchu – WARIANT 1

data opracowania	kwiecień 2017	skala:	1:250	nr rysunku:	ORA 1
ZESPÓŁ AUTORSKI		nr:	nazwisko	NR UPRAWNIEŃ	PODPIS
PROJEKTOWAŁ:	mgr inż. Zbigniew Świt				
SPRAWDZAŁ:	mgr inż. Michał Stryjak				
	mgr inż. Lucja Pilarczyk				

PRAWA AUTORSKIE ZASTRZEŻONE WOBEC OPUBLIKOWANIA OSOBY

Zabrania się kopiowania, powielania itp. oraz wykorzystywania bez zgody autorów w całości jak również w częściach