



TM VIA Sp. z o.o.  
30-950 Kraków  
ul. Bałicka 100  
tel. +48 12 601 53 91

**Tytuł:**

Projekt tymczasowej organizacji ruchu i oznakowania  
miejsc robot przy ulicy Zakopiańskiej (na odcinku od ul.  
Suchej do Zbrojarzy) ETAP 1 Prace prowadzone w ramach  
budowy Trasy Łagiewnickiej w Krakowie

**Projektant:**

Agata Bukowska  
Tomasz Gruszka

**Data:**

2018-10-26


**Skala:**

1:500

**Wariant:**

170899-3.1-09

**Załącznik graficzny do projektu**

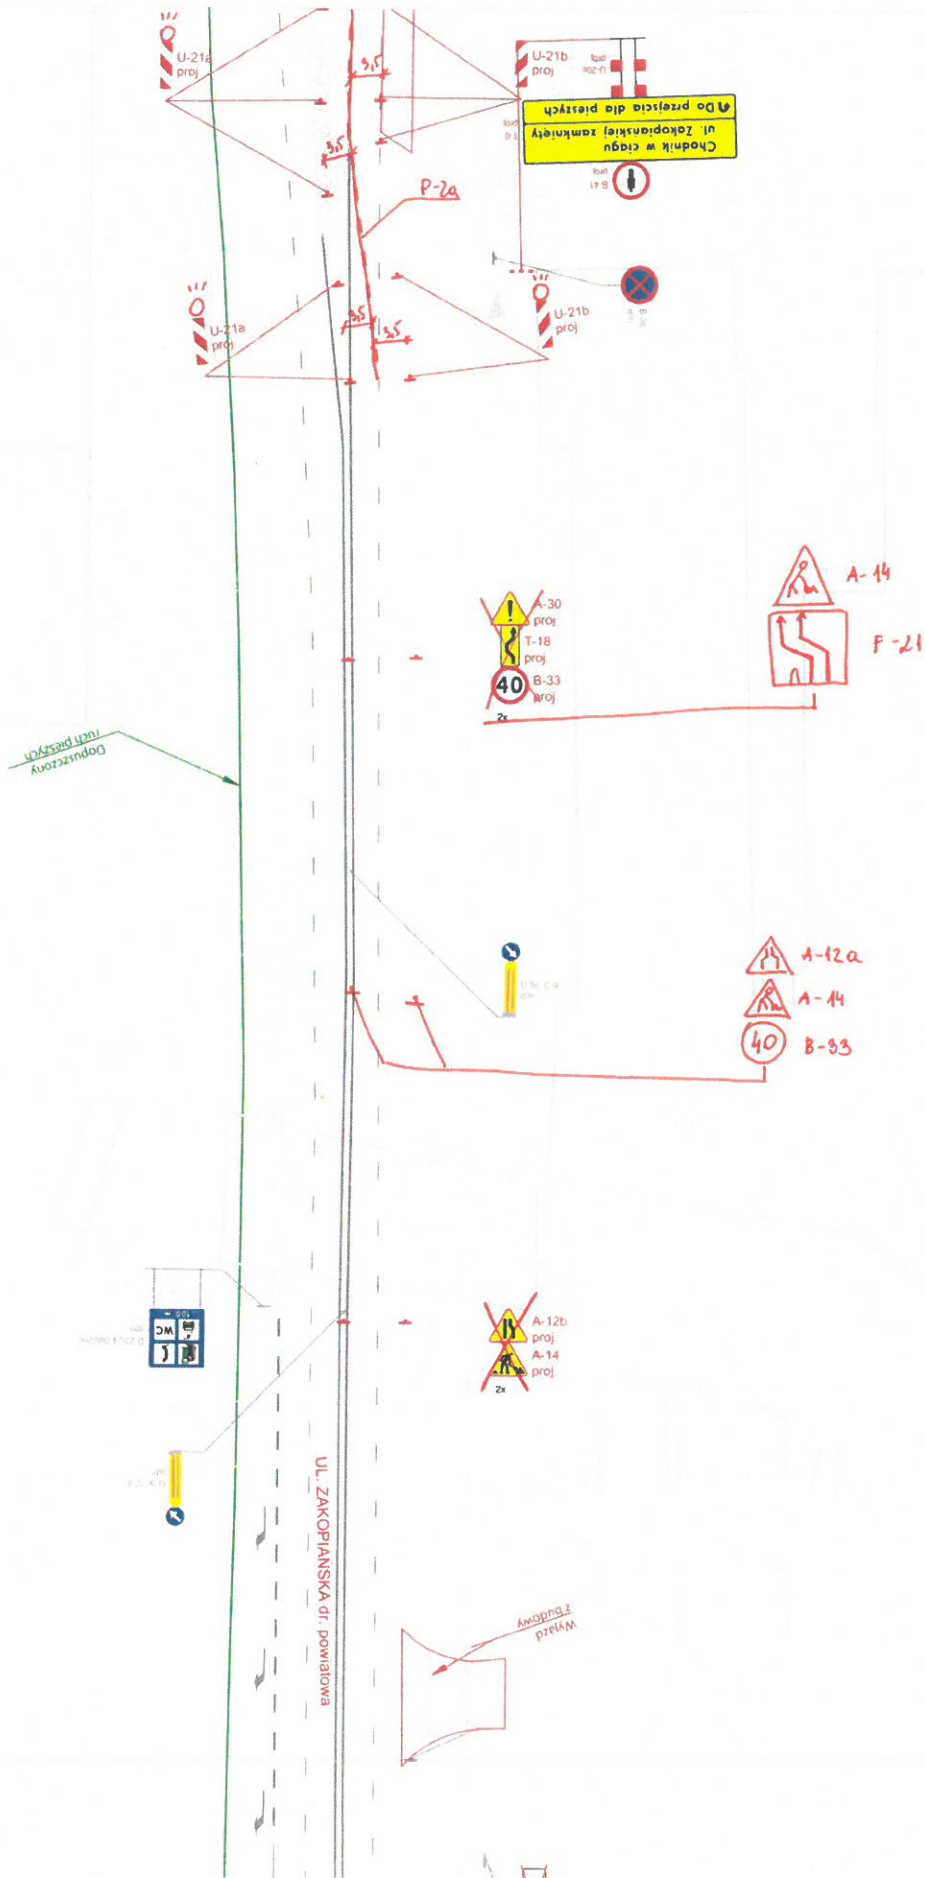



VIWA Sp. z o.o.  
30-950 Kraków  
ul. Barlicka 100  
Tel. +48 17 661 53 91

**Tytuł:**  
Projekt tymczasowej organizacji ruchu i oznakowania  
miejsca robót przy ulicy Zakopianskiej (na odcinku od ul.  
Suchej do Zbrojarzy) ETAP 1 Prace prowadzone w ramach  
budowy Trasy Łągielniczej w Krakowie

**Inicjator:**  
Agata Bukowska

**Sprawdzający:**  
Tomasz Gruszka


**Data:**  
2018-10-26

**Nazwa projektu:**  
170899-3.1-09

**Skala:**  
1:500

**Nazwa rysunku:**  
I-2.1

Załącznik graficzny do projektu

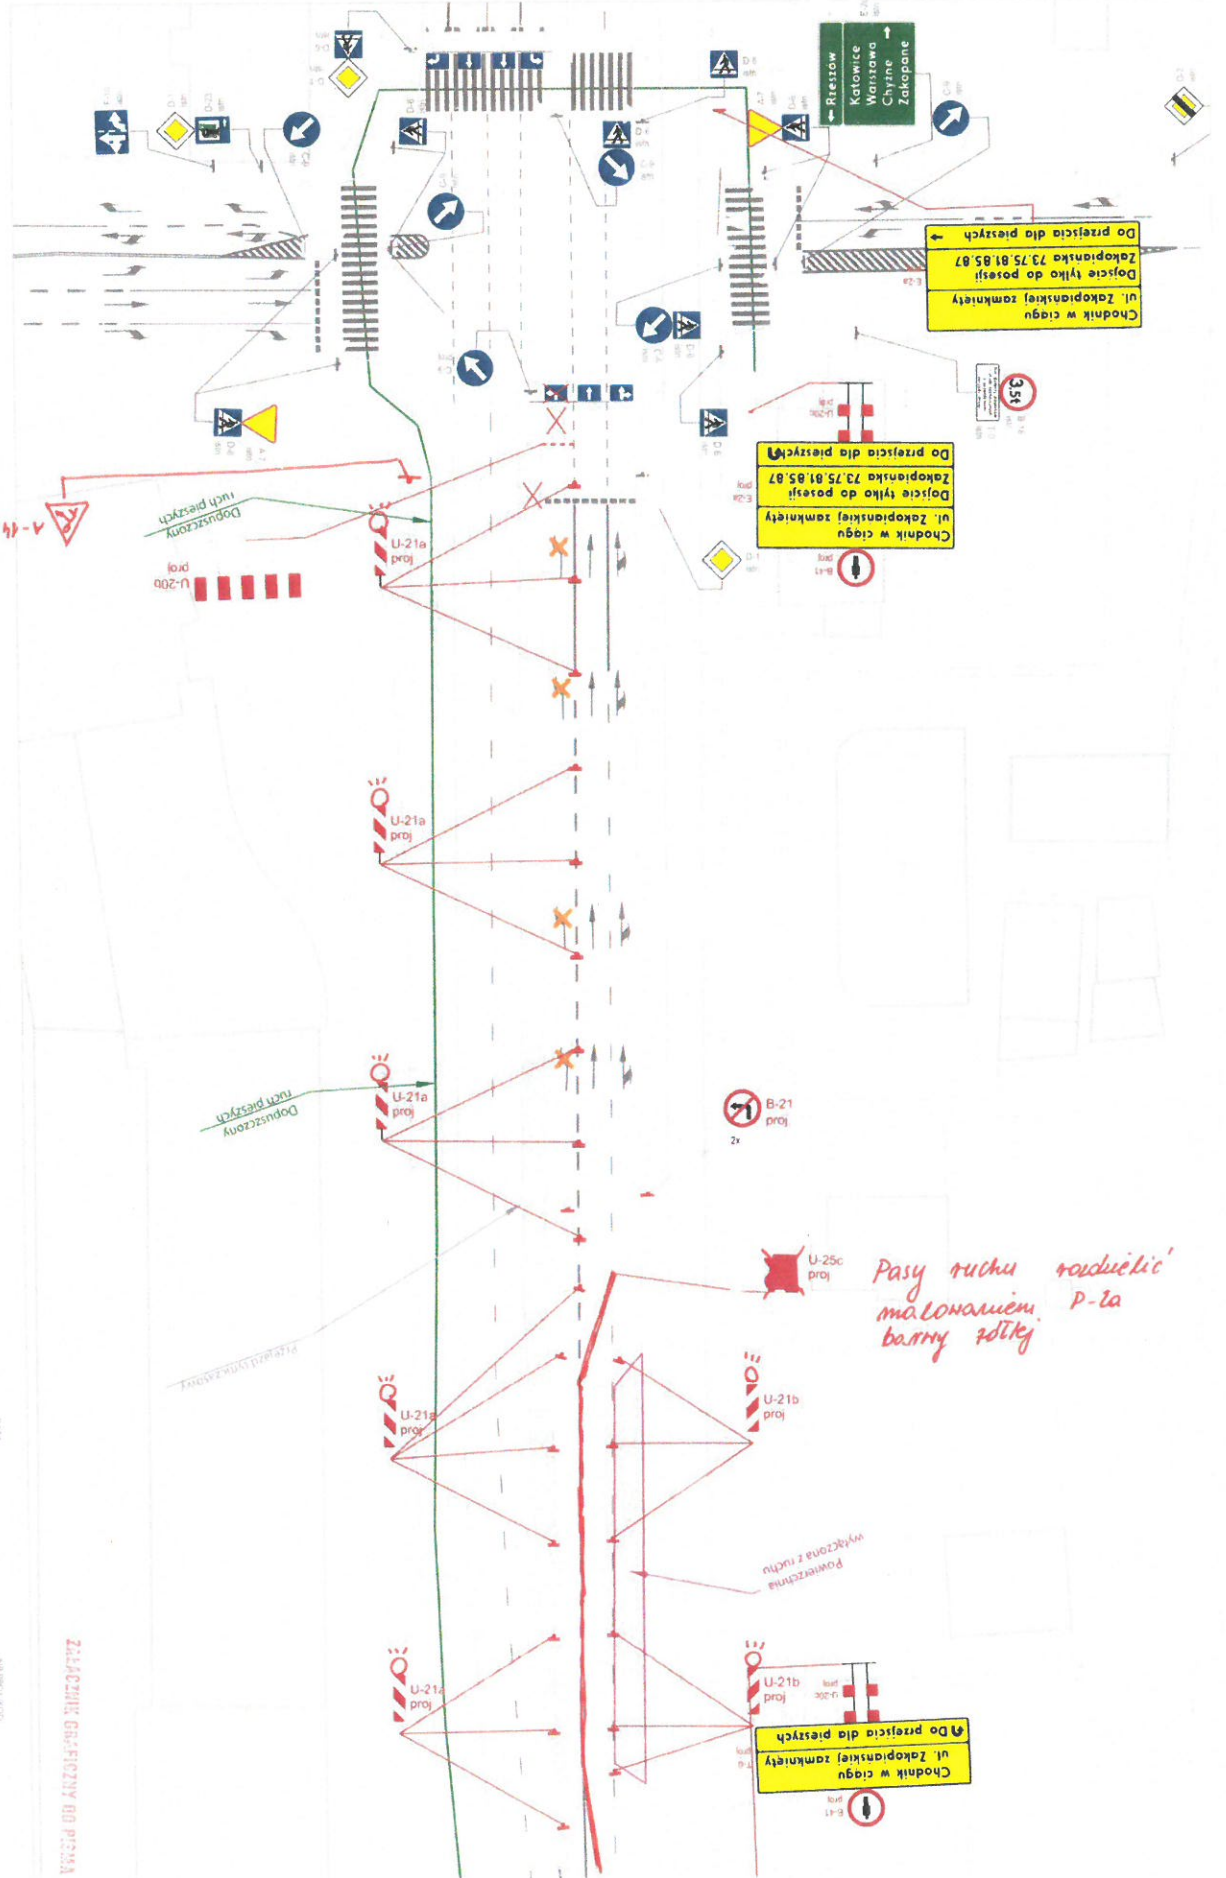




TYTUŁ:  
TYTUŁ:  
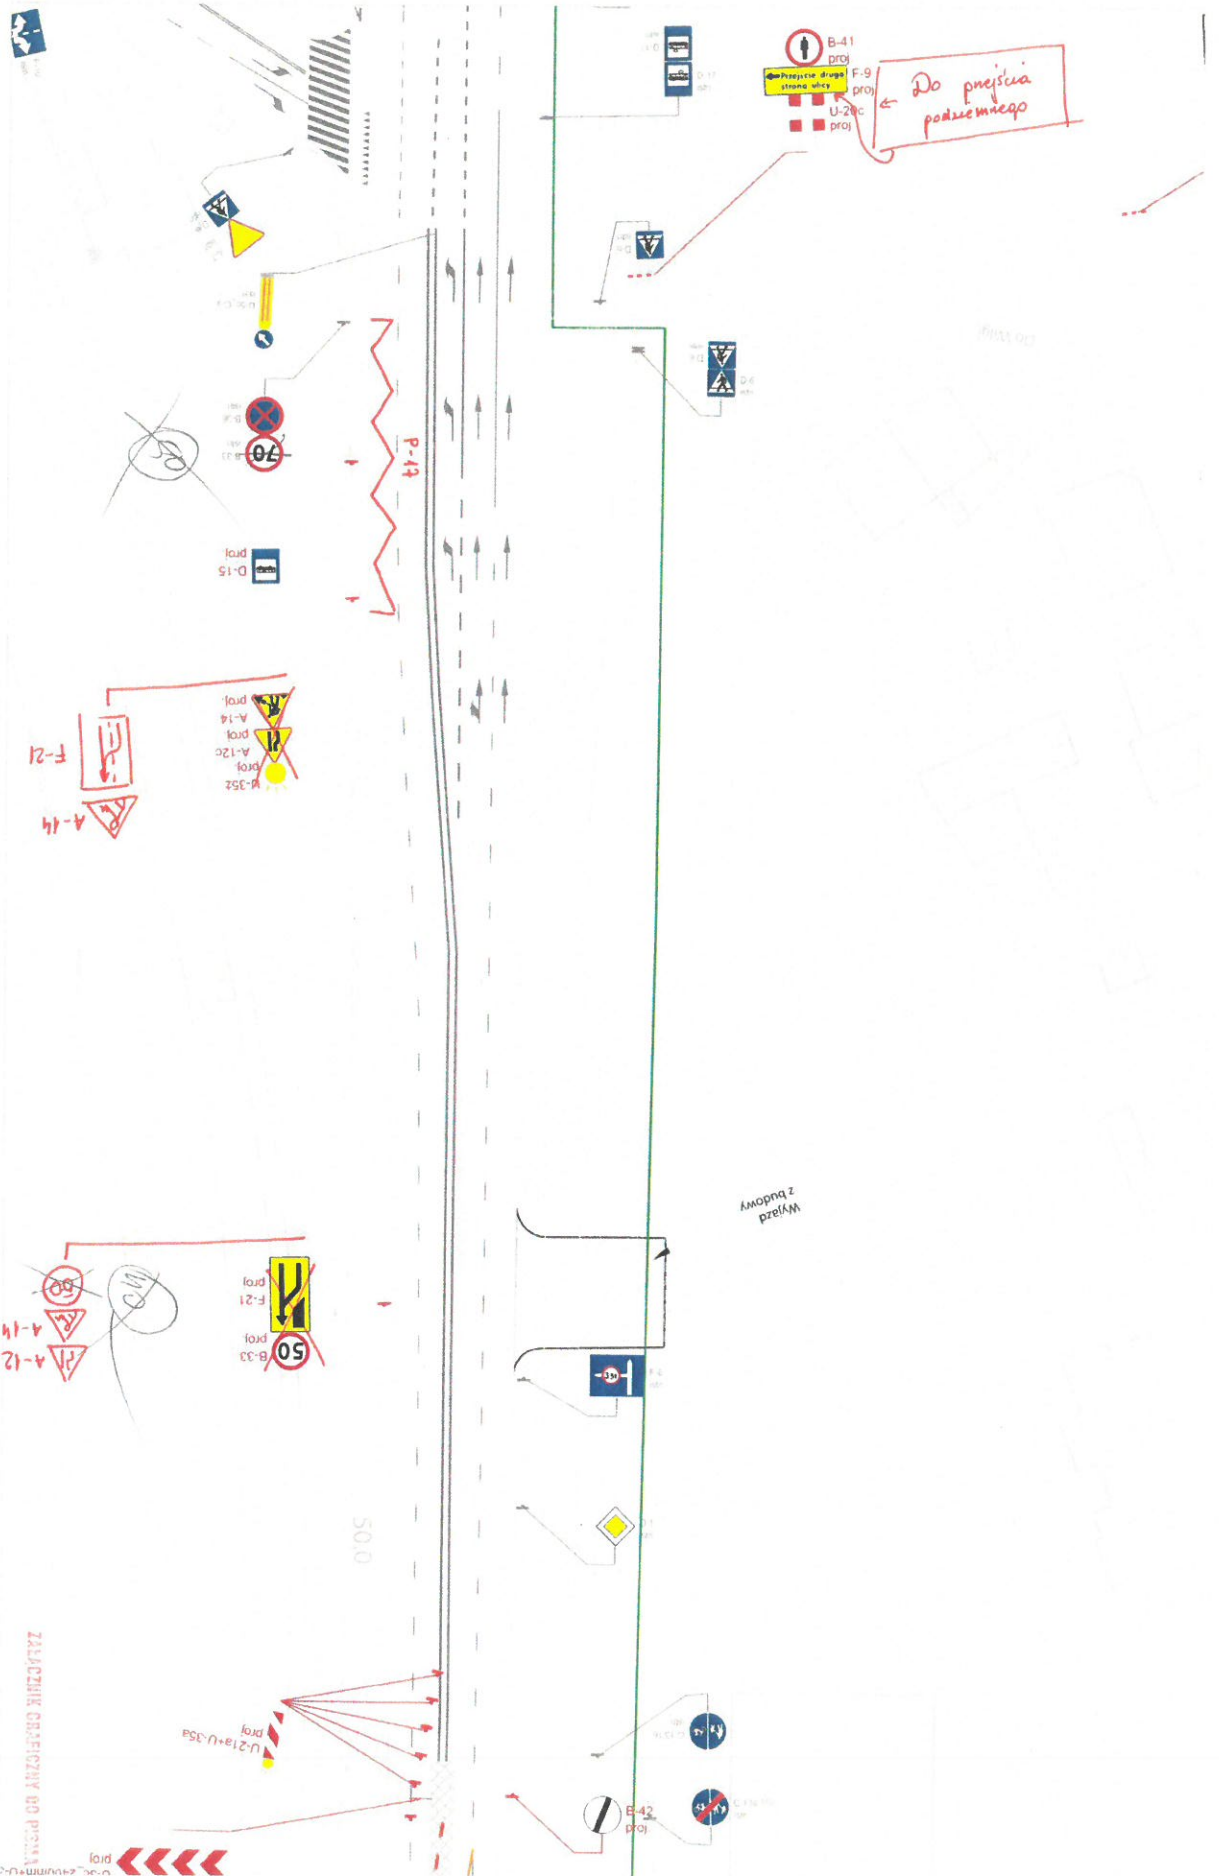


170899-3.1-09

1-2.4

2018-10-26

1:500

Agata Bukowska

Tomasz Gruszka




TMA VIA Sp. z o.o.  
30-950 Kraków  
ul. Balicka 100  
tel. +48 12 661 53 91

**TYTUŁ:**  
Projekt tymczasowej organizacji ruchu i oznakowania  
miejsca robót przy ulicy Zakopianskiej (na odcinku od ul.  
Suchej do Zbrojarzy) ETAP 1 Prace prowadzone w ramach  
budowy Trasy Lagiewnickiej w Krakowie

Agata Bukowska  
Tomasz Gruszka

**DATA:**  
2018-10-26  
**SKALA:**  
1:500  
**NUMER:**  
170899-3.1-09  
**WARIANT:**  
I-2.3

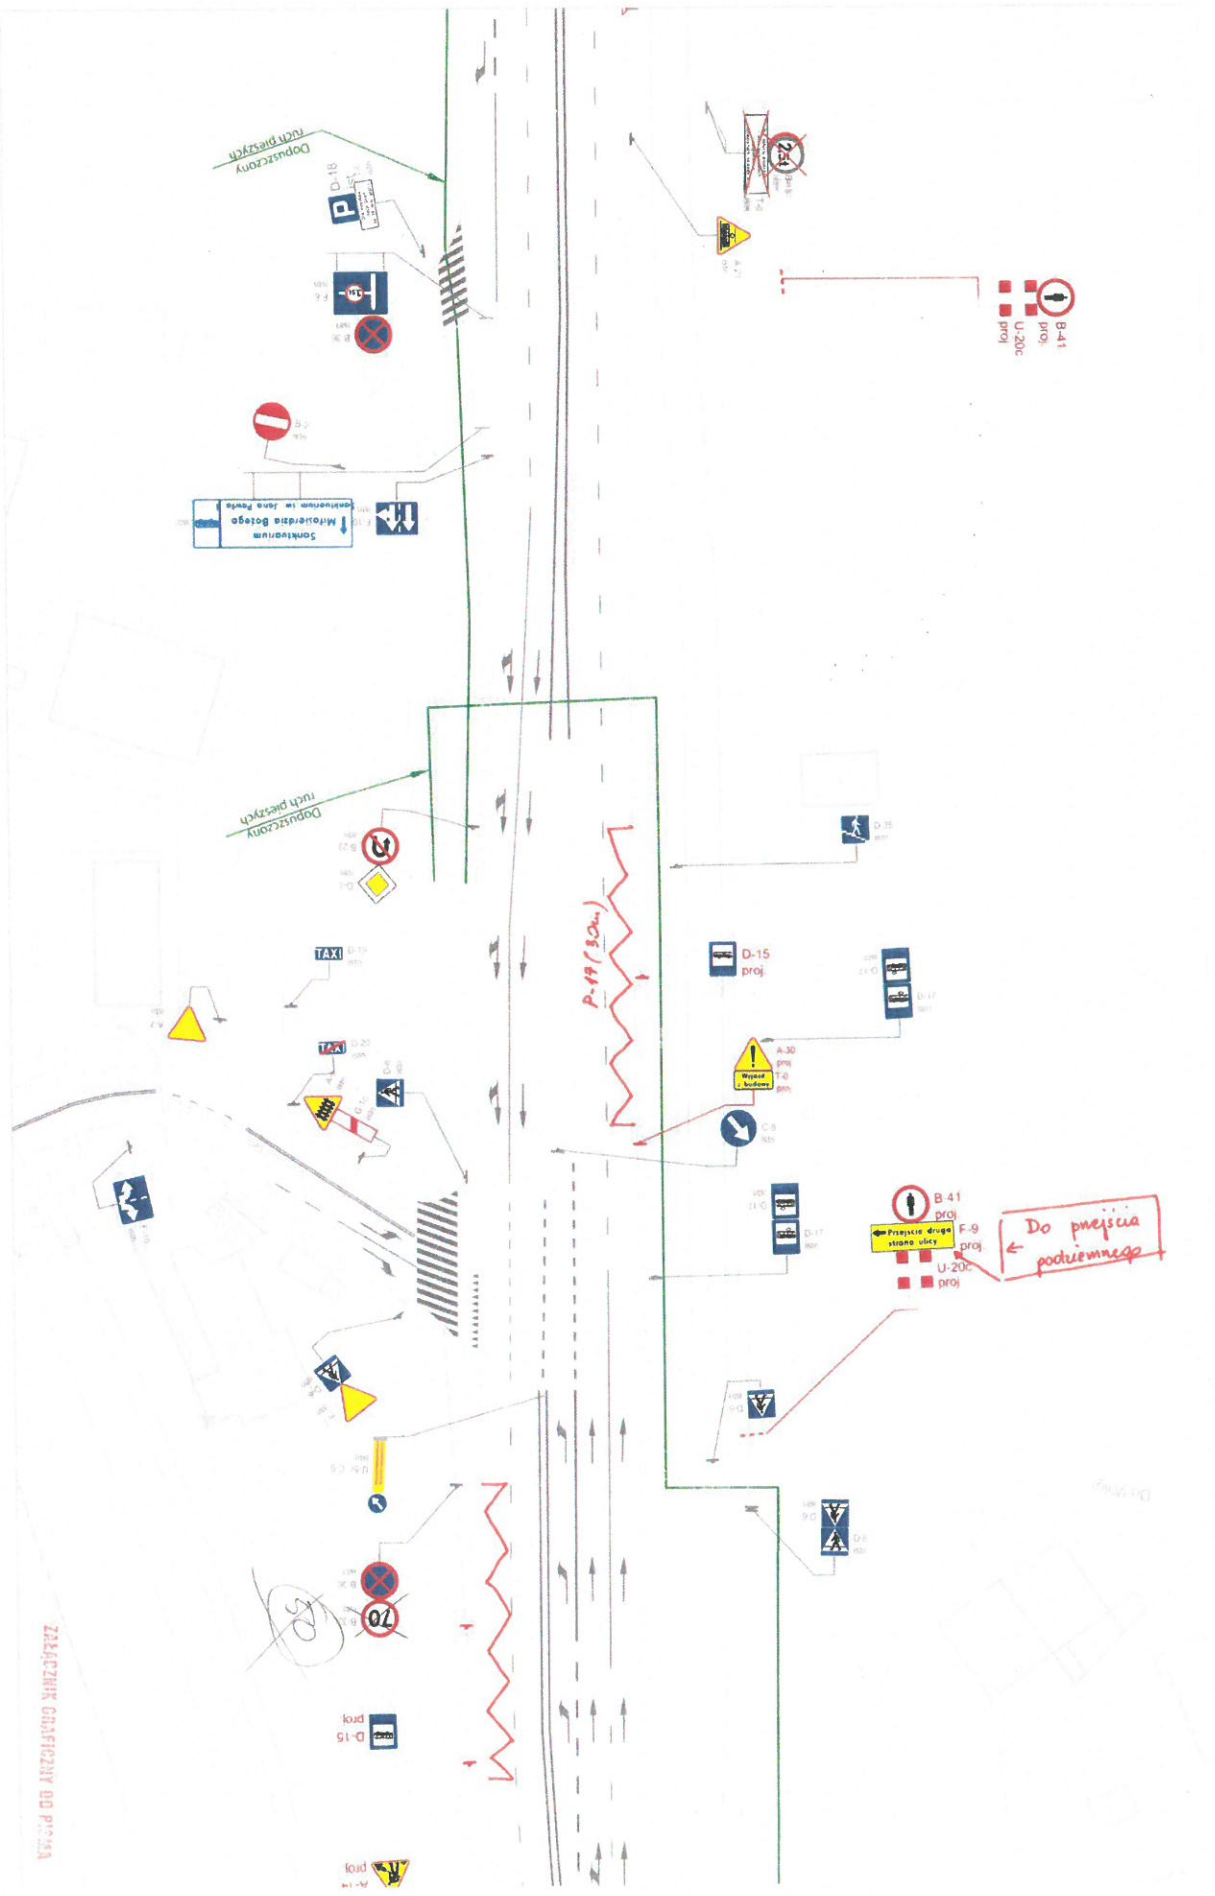

