

0418-2

**SIGNICO**  
 Oles Lenderman,  
 Jeszuitów 4/8 31-409 Kraków  
 biuro@signico.pl  
 tel. 795 999-997

**PROJEKT WYKONAWCZY**  
 TYMCZASOWA ORGANIZACJA RUCHU  
 etap I realizacja

**PROJEKTANT: Marek Gluc**



**DATA** 2018-07-25

**Nazwa zadania:**  

**skala** 1:500

**nr rys.** 1A




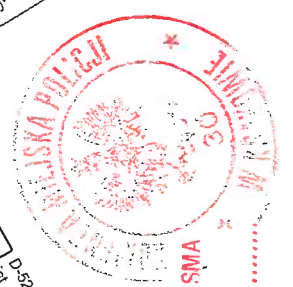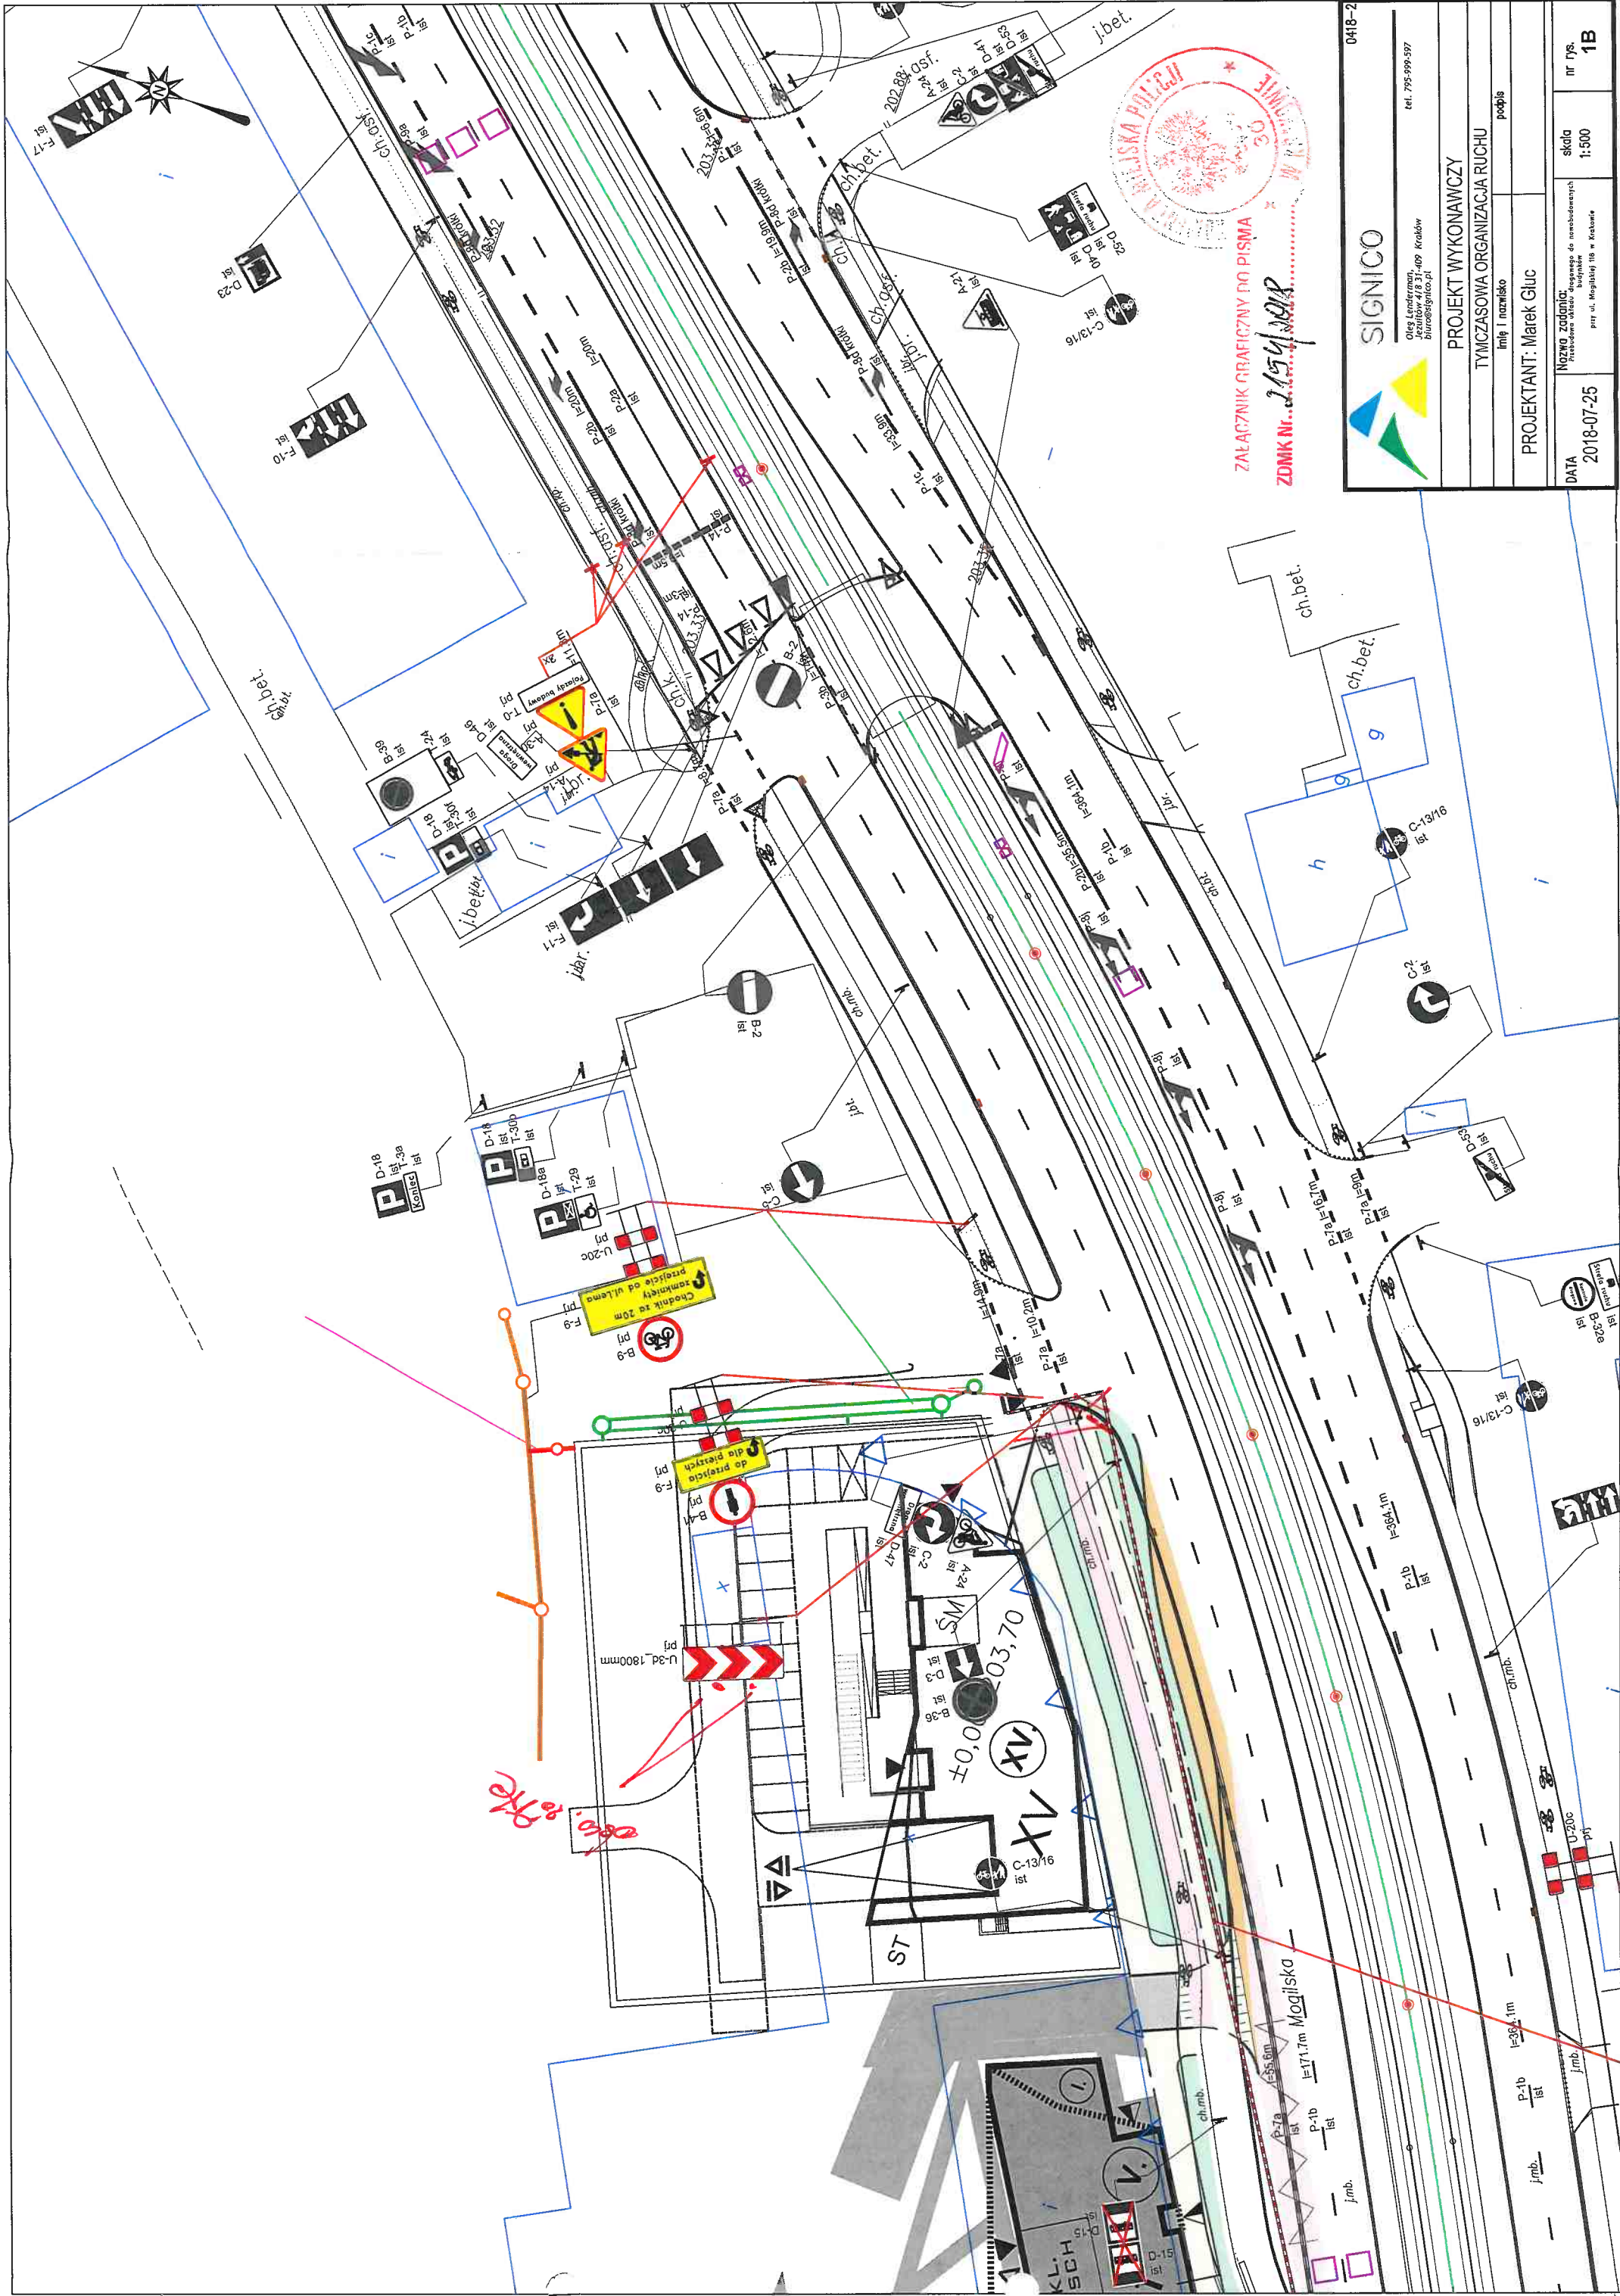

ZALACZNIK GRAFICZNY DO PISMA  
 ZDMK Nr. 2154/2018

0418-2	
PROJEKT WYKONAWCZY TYMCZASOWA ORGANIZACJA RUCHU	
linia i nazwisko podpis	
PROJEKTANT: Marek Gluc	
DATA	nr rys.
2018-07-25	1B
skala 1:500	
Prz ul. Magilskiej 116 w Krakowie	



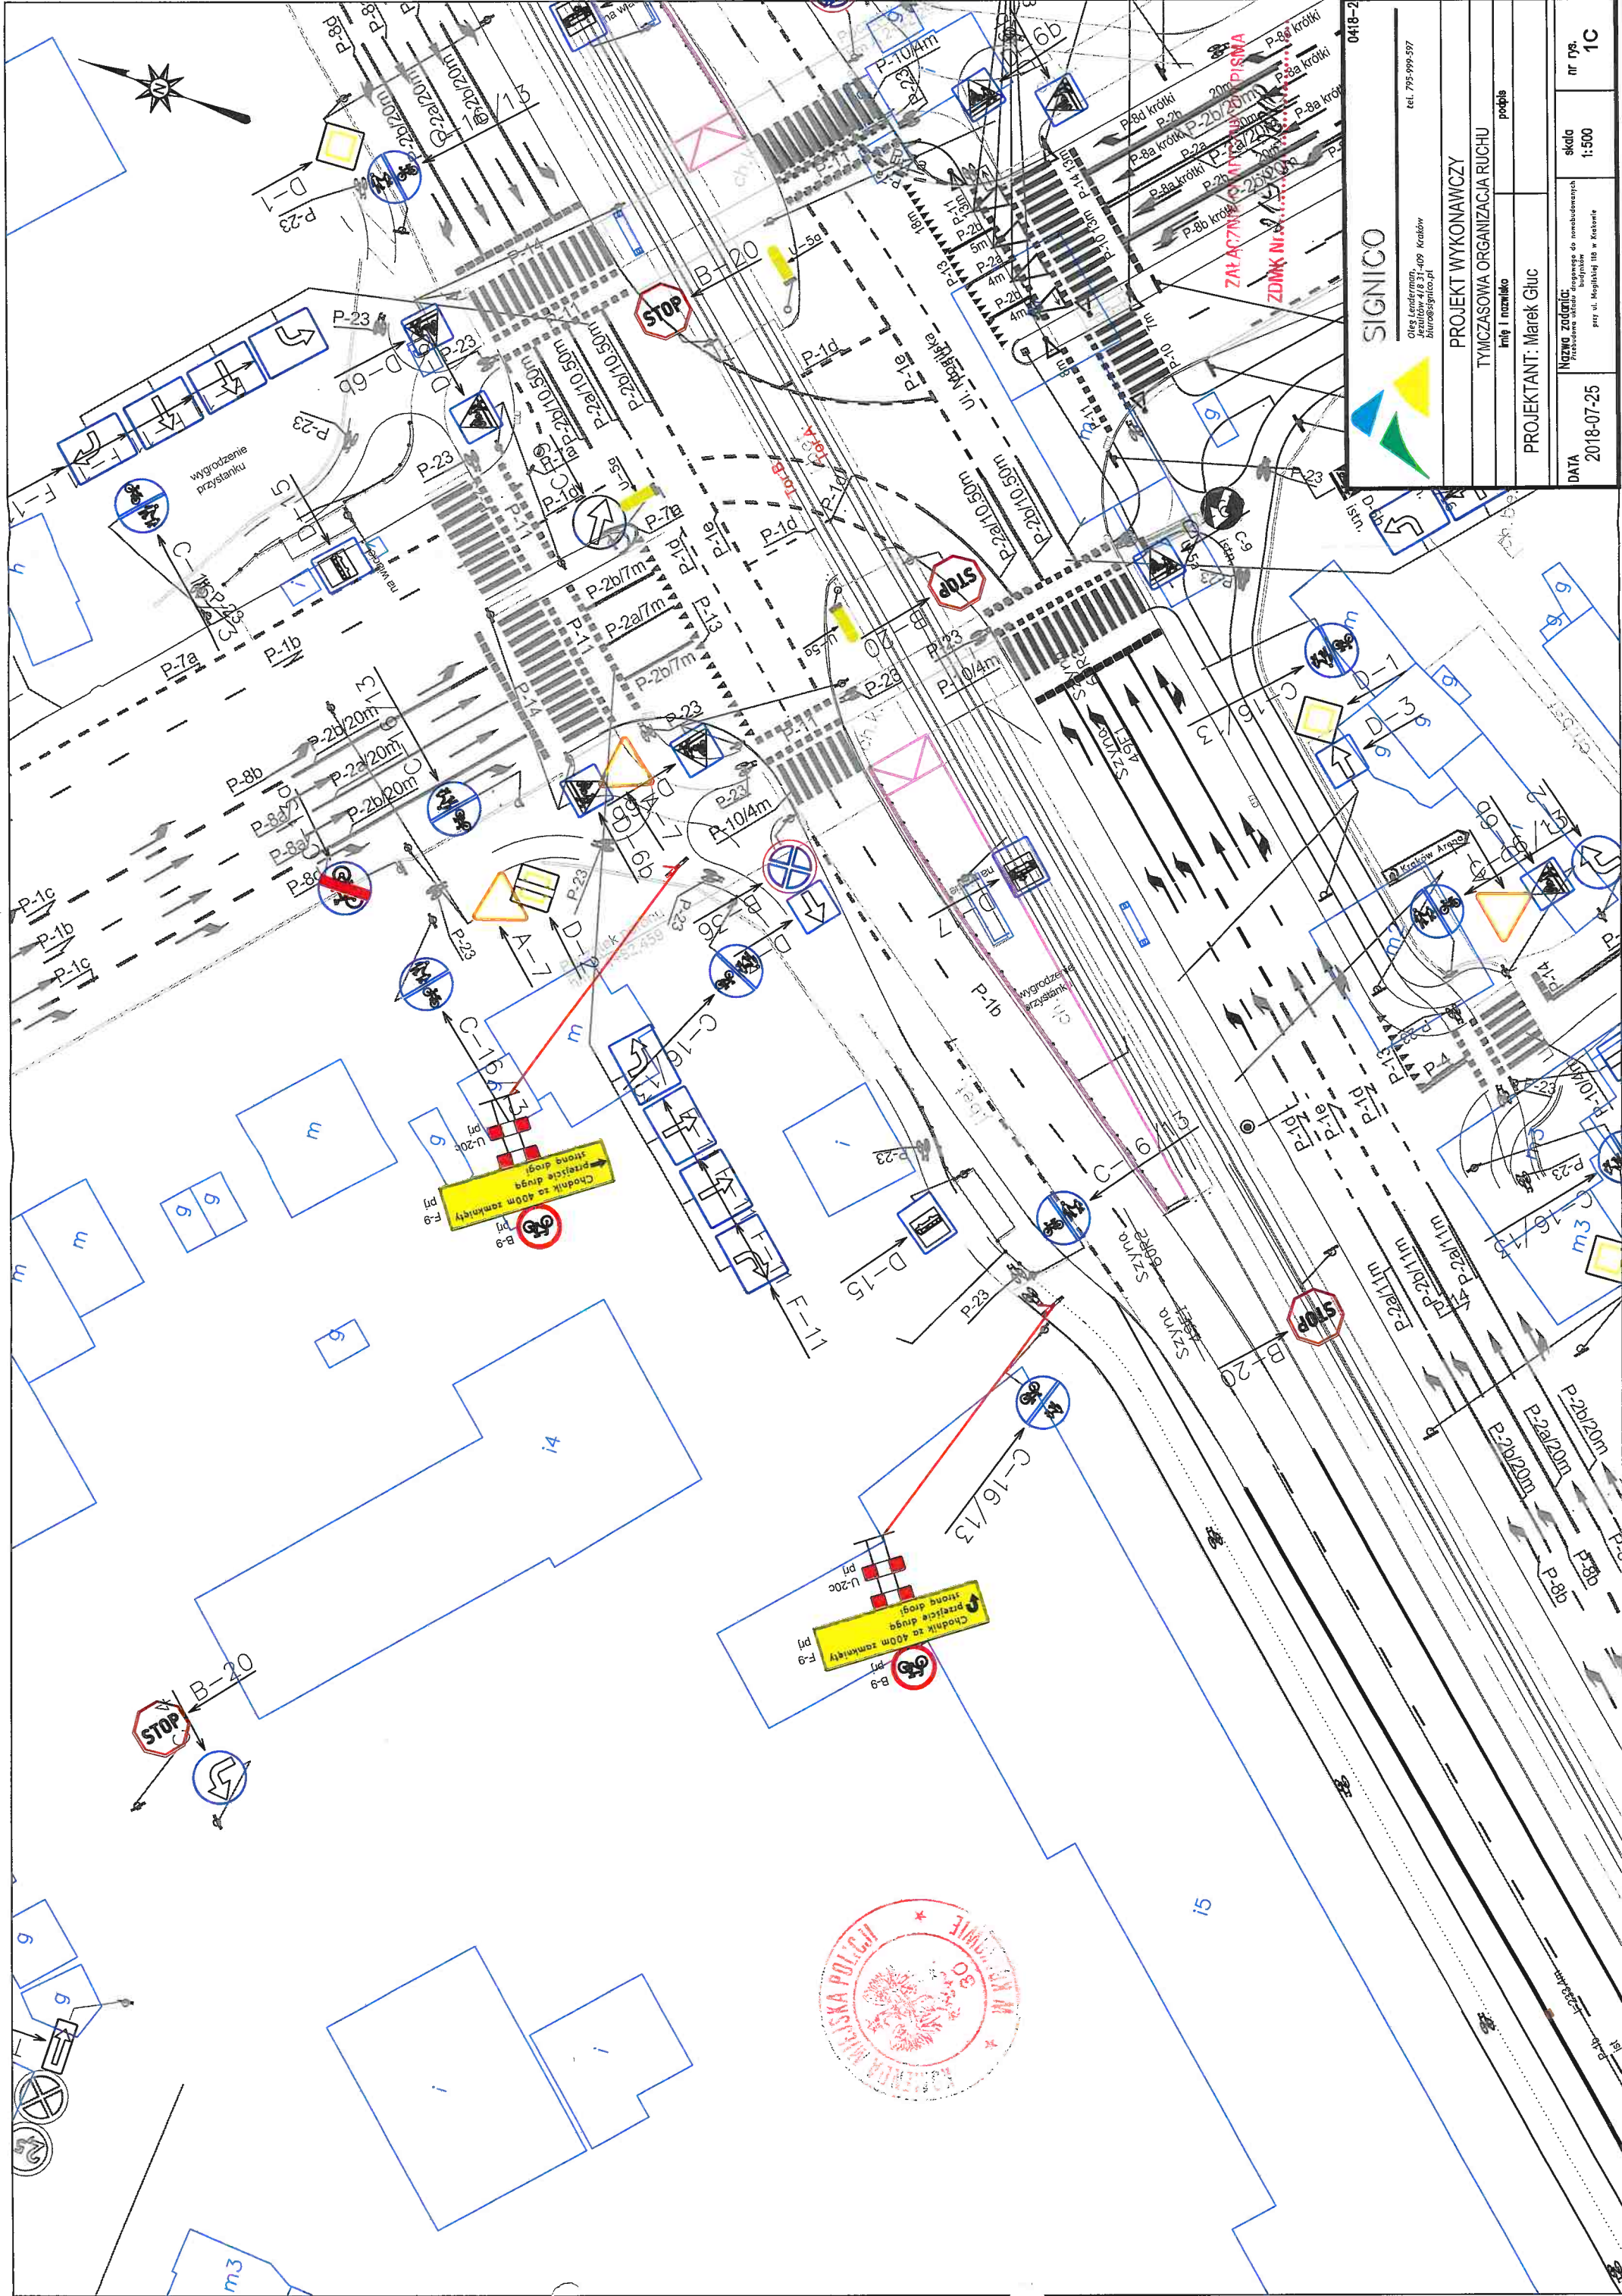

0418-2

**SIGNICO**  
 biuro@signico.pl  
 tel. 795 999 597


**PROJEKT WYKONAWCZY**  
 TYMCZASOWA ORGANIZACJA RUCHU

Inię i nazwisko podpis  
**PROJEKTANT: Marek Gluc**


DATA 2018-07-25

skala 1:500


nr rys. 1C

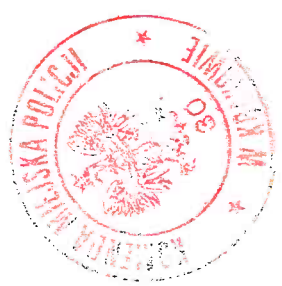




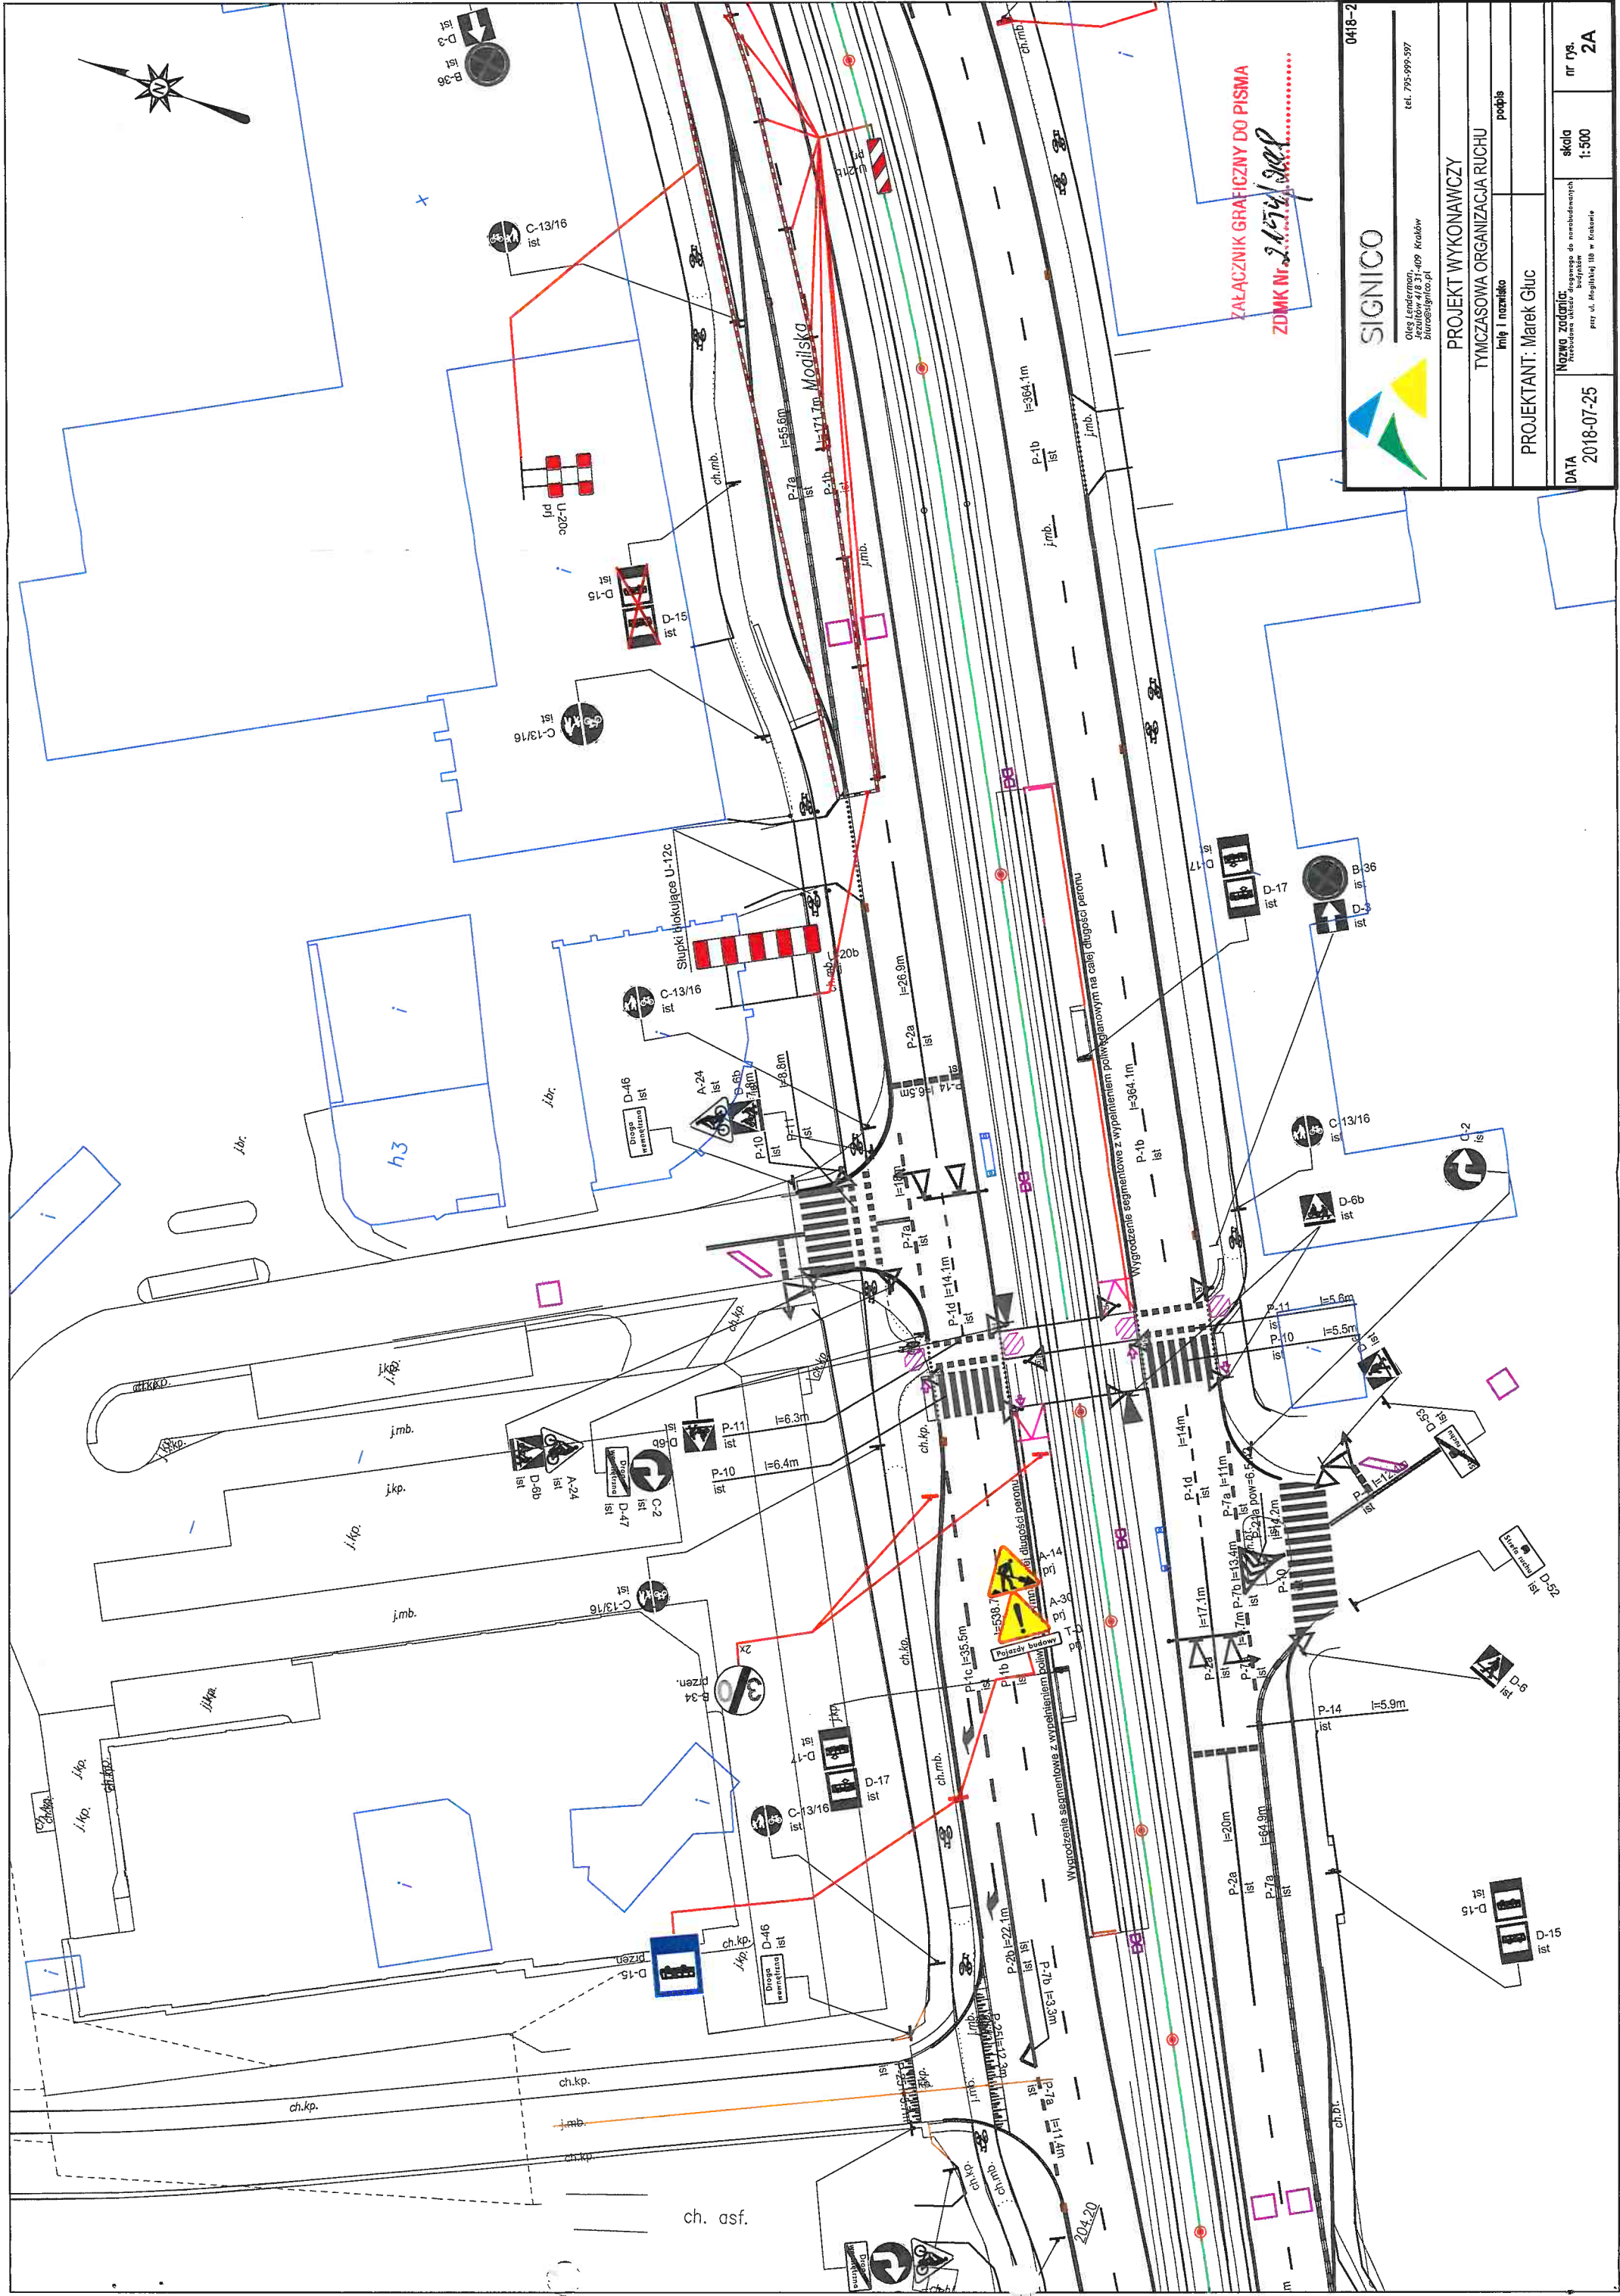

ZALĄCZNIK GRAFICZNY DO PISMA  
ZDMK Nr. 2.171/2018

0418-2	
	
<b>PROJEKT WYKONAWCZY</b> TYMCZASOWA ORGANIZACJA RUCHU	
Imię i nazwisko <b>projektant: Marek Gluc</b>	
DATA	2018-07-25
nr rys.	2A
skala	1:500



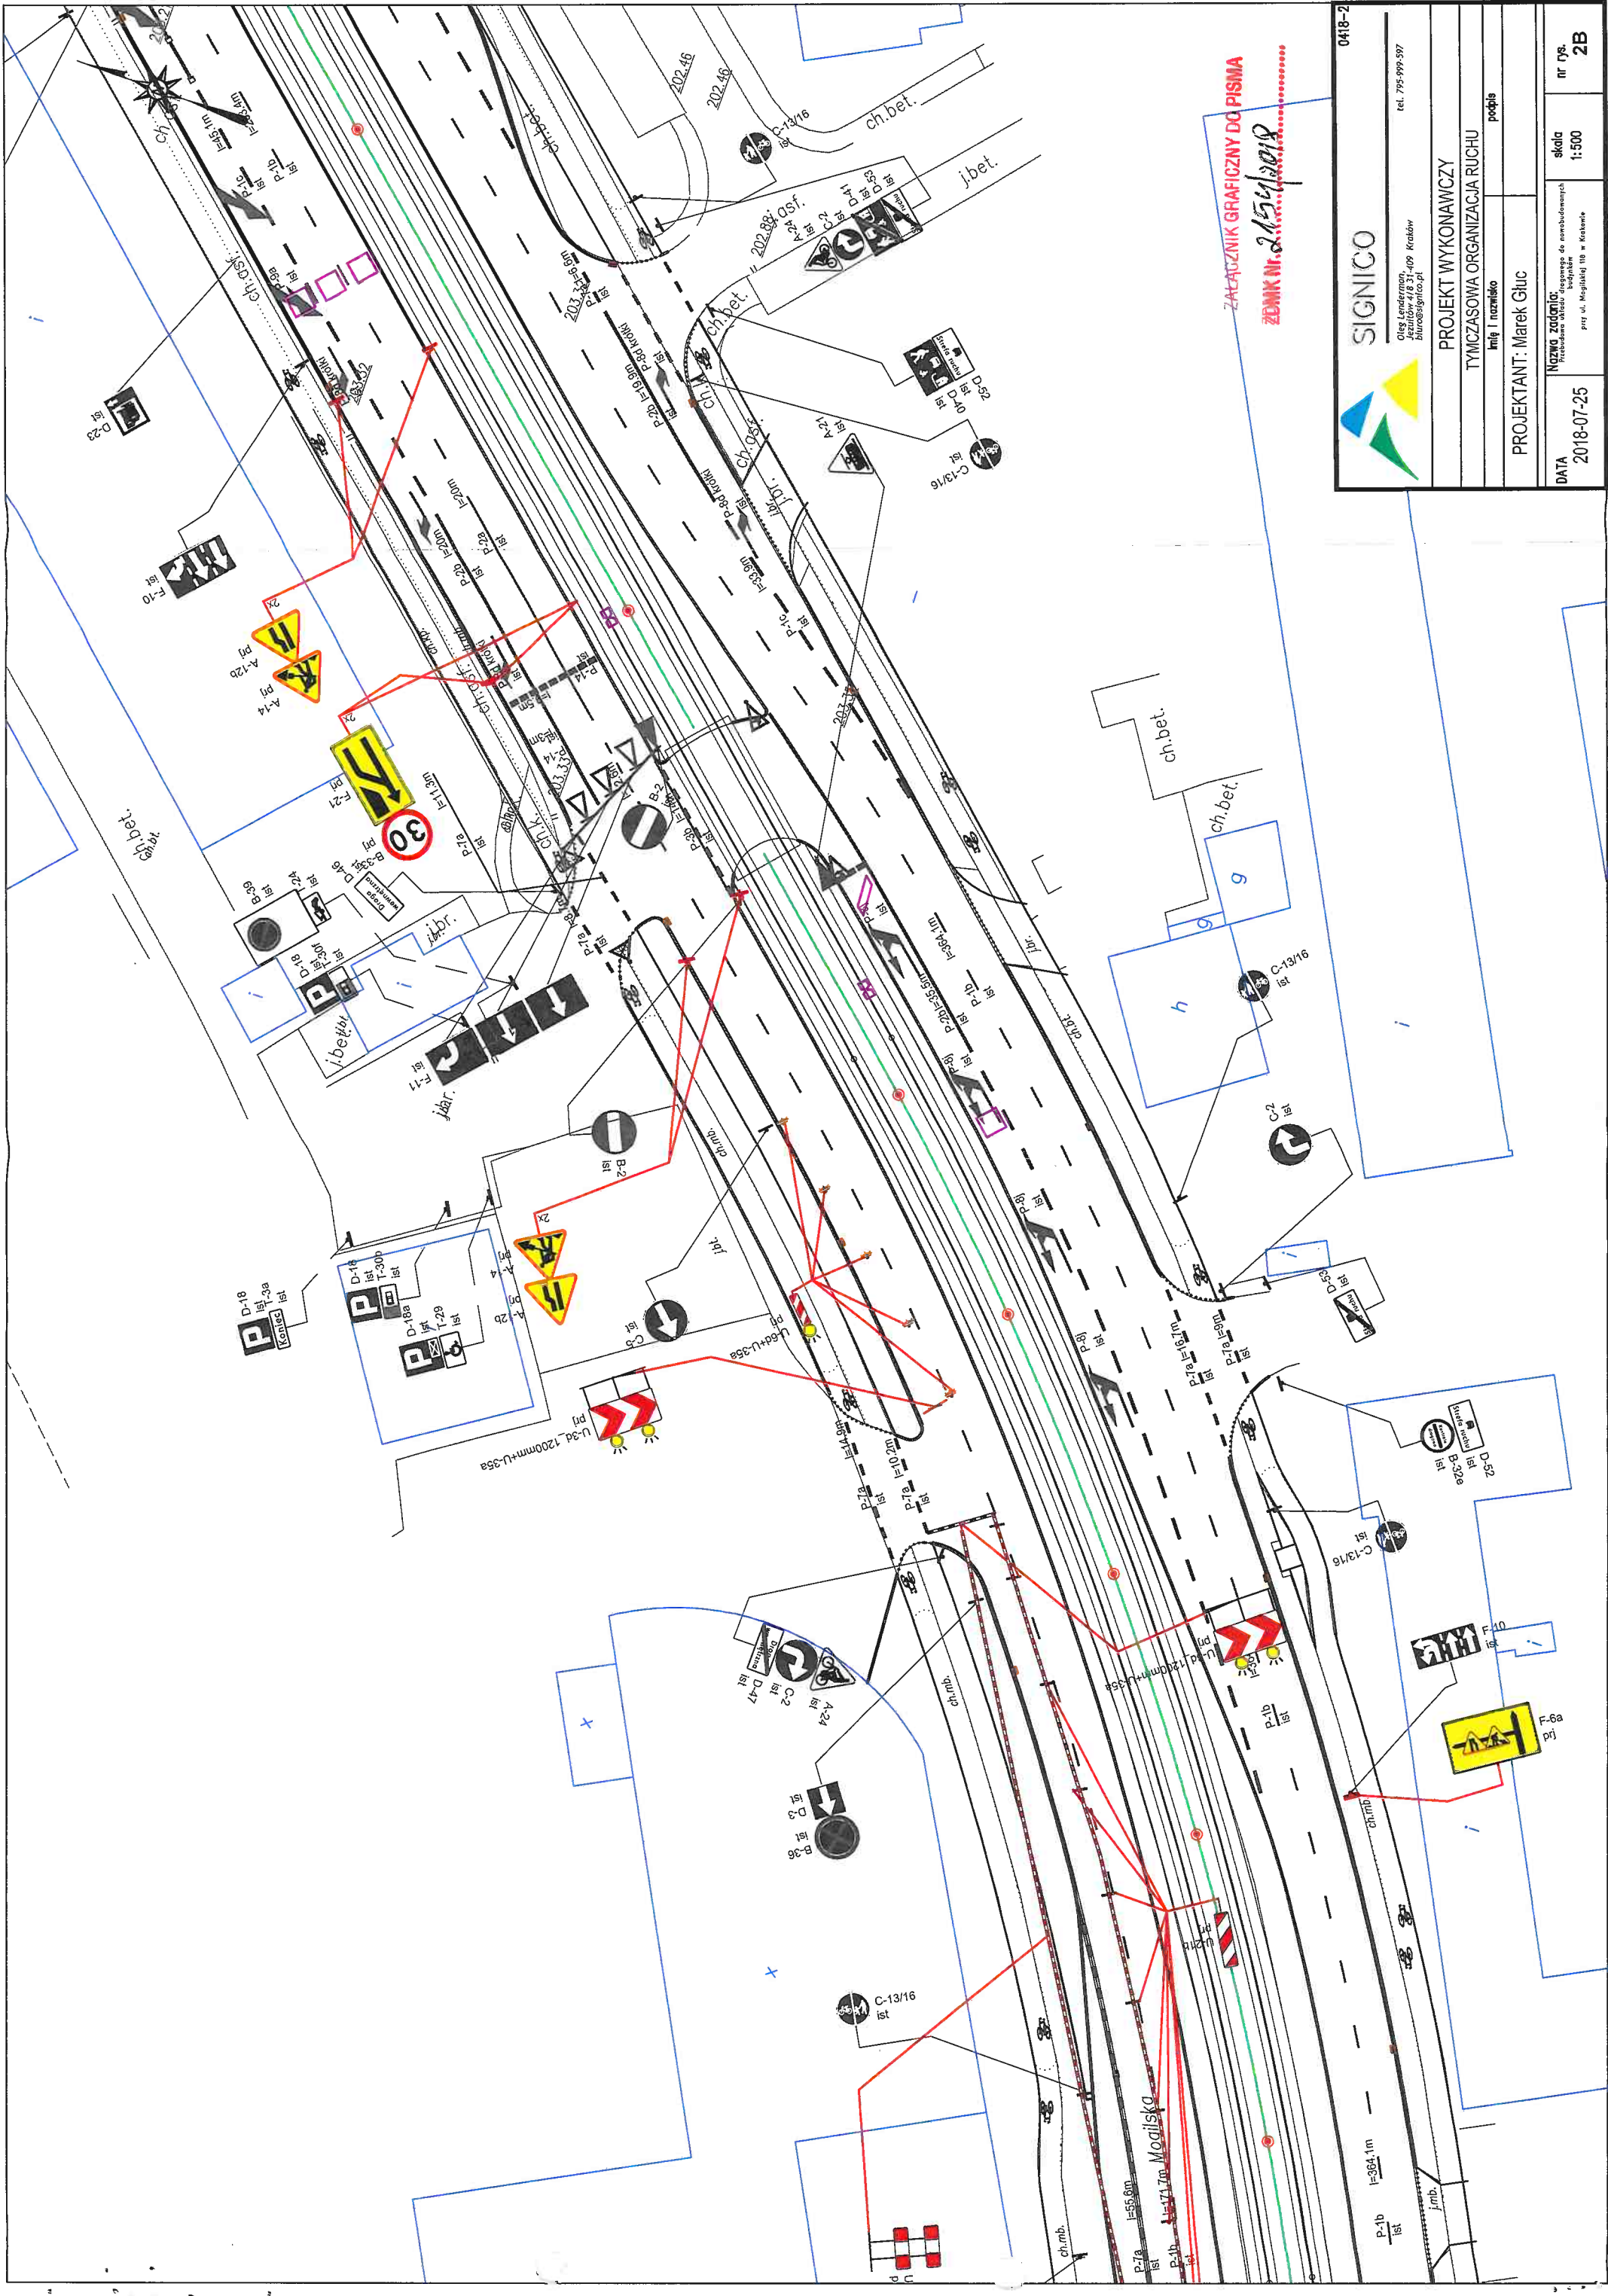

ZACZYNNIK GRAFICZNY DO PISMA  
ZDMK Nr. 2.15/13018

0418-2	
PROJEKT WYKONAWCZY TYMCZASOWA ORGANIZACJA RUCHU	
Tytuł i nazwisko: poapis	
PROJEKTANT: Marek Gluc	
DATA: 2018-07-25	nr rys.: 2B
skala: 1:500	
