


ul. Turowicza

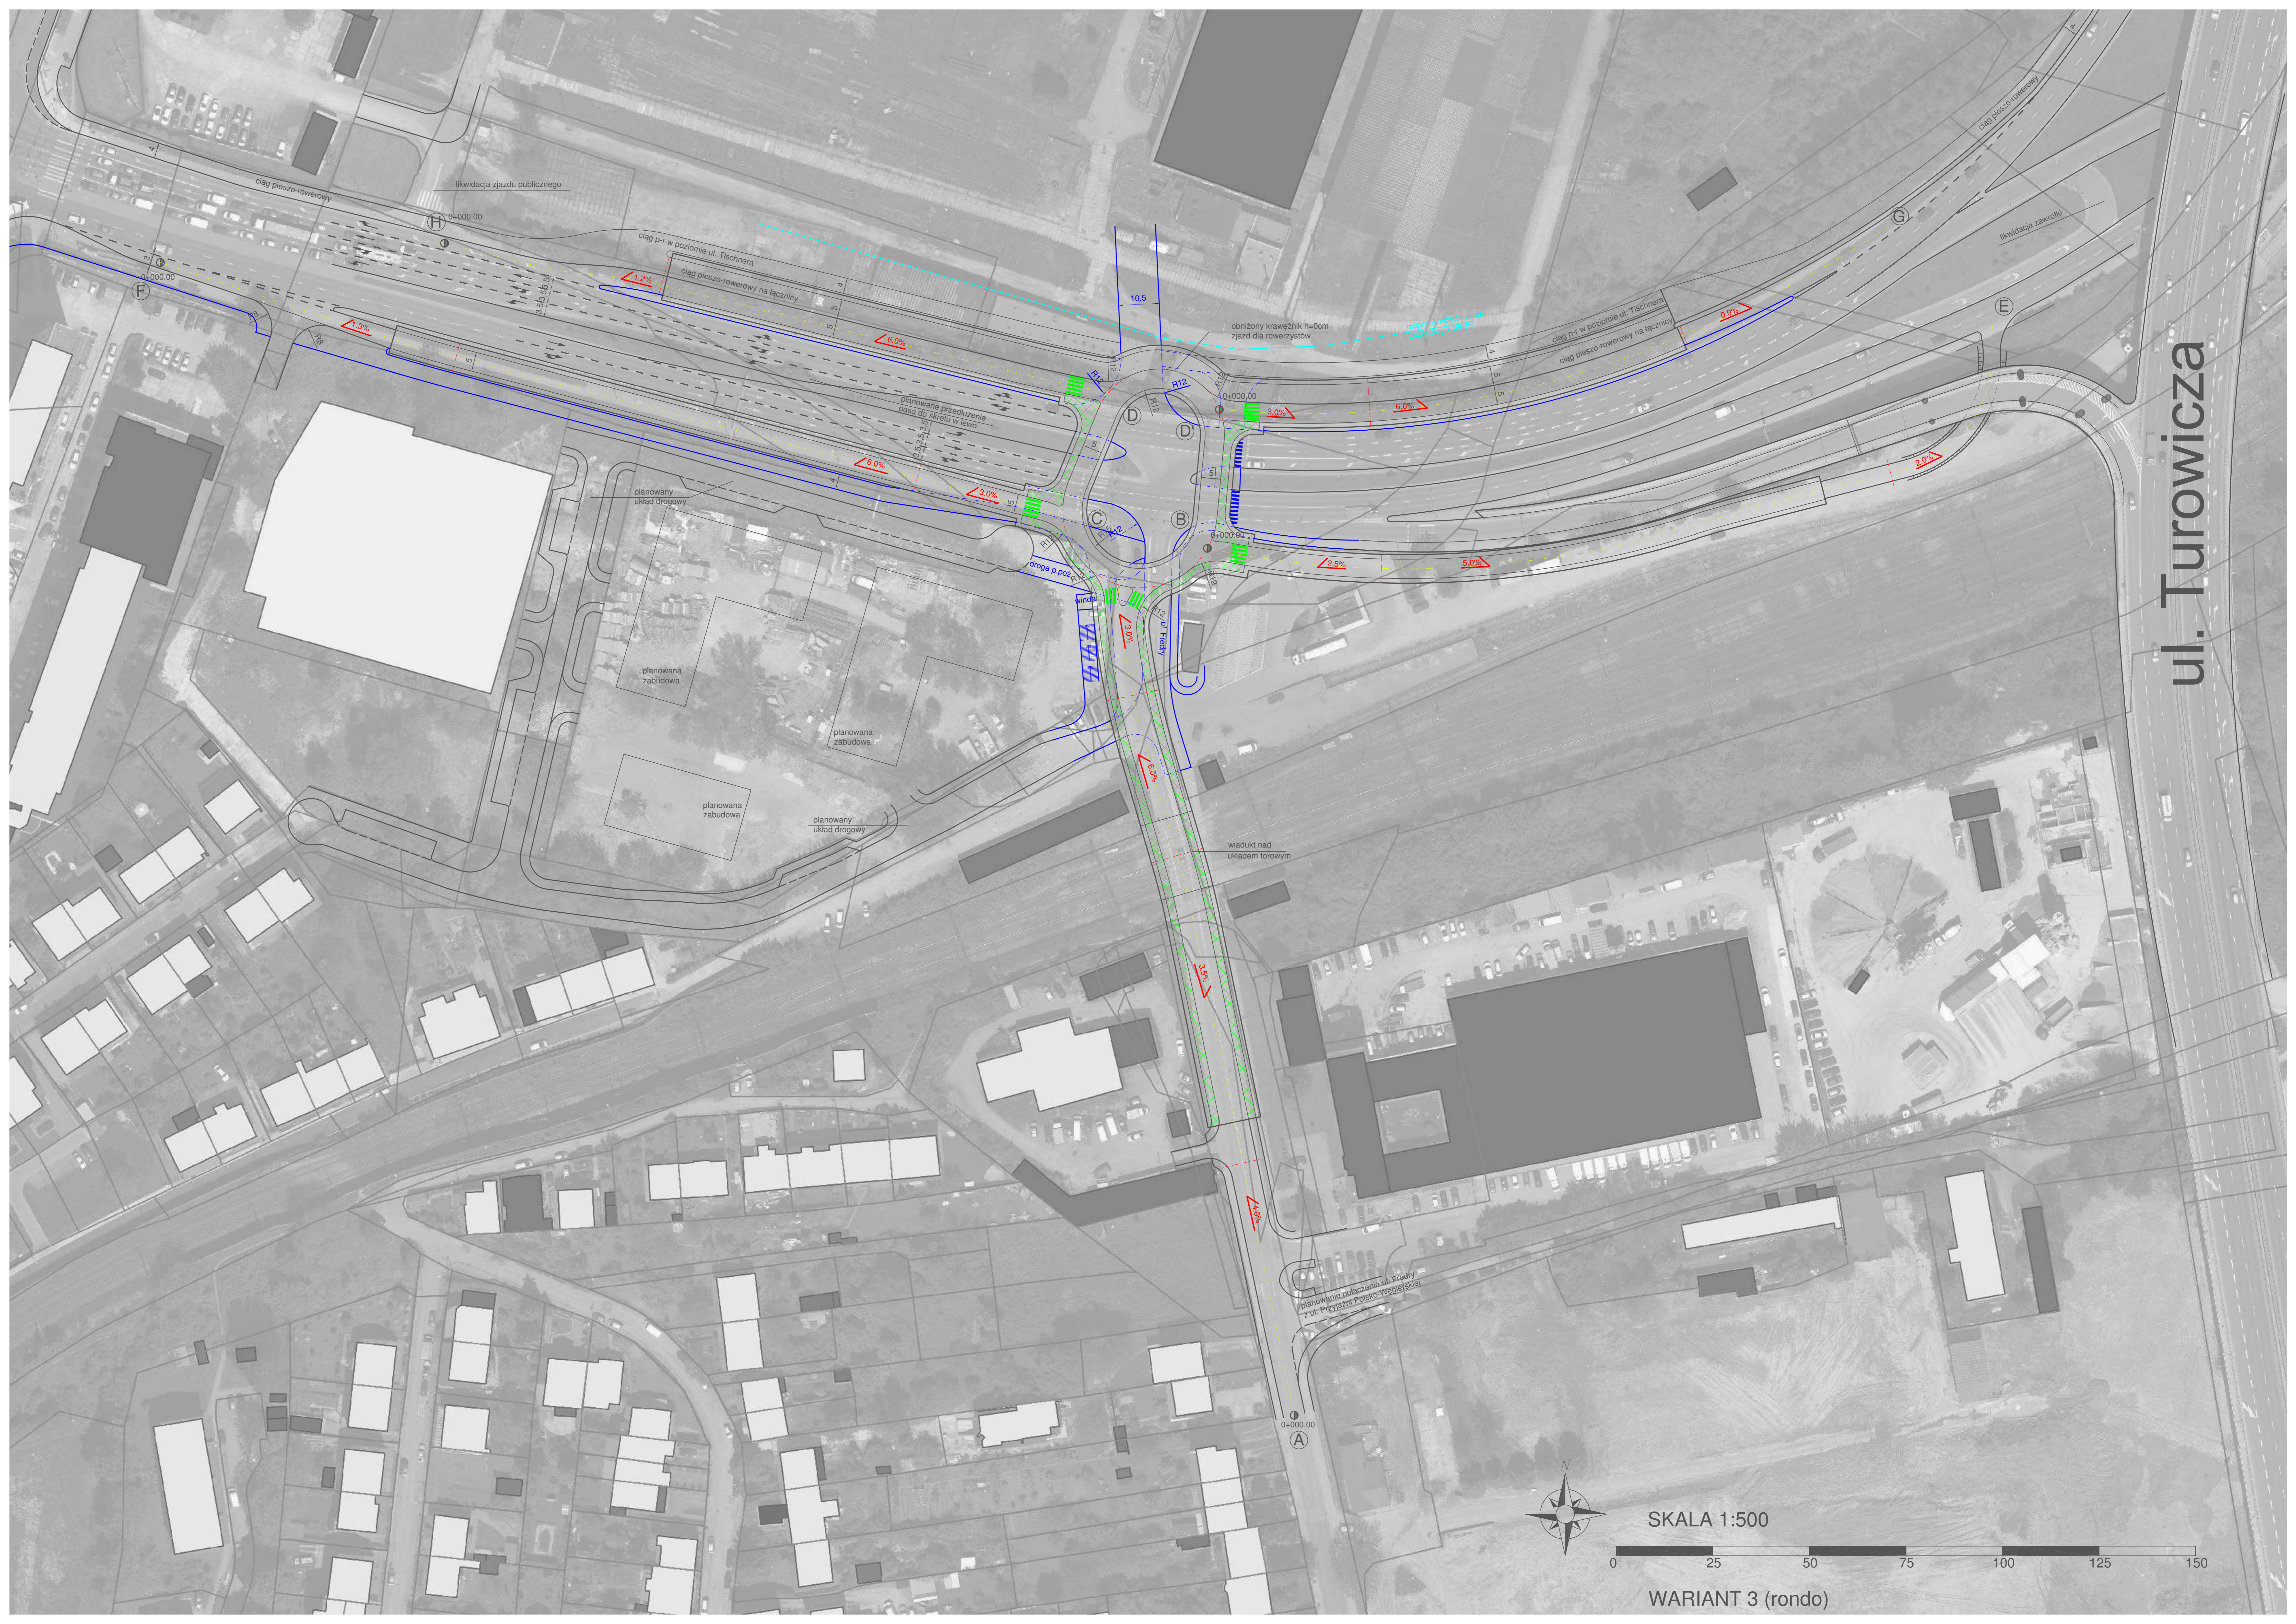

ciąg pieszo-rowerowy

likwidacja zjazdu publicznego

ciąg p-r w poziomie ul. Tischnera

ciąg pieszo-rowerowy na łącznicy

ciąg pieszo-rowerowy

likwidacja zawroty

ciąg p-r w poziomie ul. Tischnera

ciąg pieszo-rowerowy na łącznicy

planowane przedłużenie pasa do skraju w lewo

planowany układ drogowy

planowana zabudowa

planowana zabudowa

planowana zabudowa

planowany układ drogowy

wiadukt nad układem torowym

planowane połączenie ul. Brody z ul. Przemysłową



SKALA 1:500



WARIANT 3 (rondo)